上海市轨道交通嘉闵线北延伸工程选线专项规划（草案）公示

规划概况

- 轨道交通嘉闵线是上海市轨道交通线网中的南北向市域线。其中，北延伸工程位于嘉定区范围内，线路加强了与太仓地区的交通衔接，并服务了嘉定新城及工业区沿线地区出行。

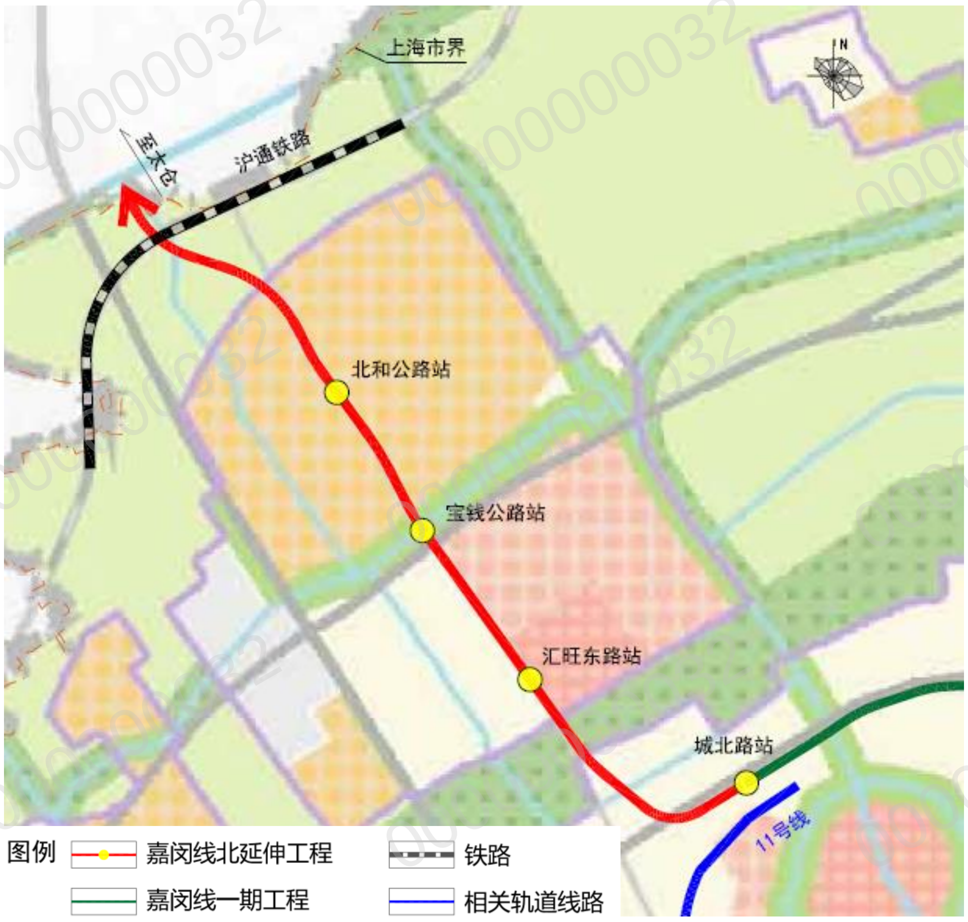

规划方案示意图

规划内容

- **线路走向：**本次公示范围内，轨道交通嘉闵线北延伸工程线路总长约9.8公里。线路起于嘉闵线城北路站（本次规划不含），主要沿胜竹路、胜辛北路、孙浜河西侧走行至上海市界。全线新增3座车站，分别为汇旺东路站、宝钱公路站、北和公路站（以上站名均为暂名）。对沿线涉及的市政交通设施应同步规划控制，站点及线路方案将结合公示及相关部门意见在专项规划中予以明确。
- **敷设方式：**规划线路在城北路站至汇发路区段按照地下敷设方式进行规划控制，在汇发路至上海市界区段按照地面、高架敷设方式进行规划控制。规划汇旺东路站为地下站，宝钱公路站、北和公路站为高架站。
- **车站出入口及附属设施：**对车站出入口及附属设施的地表及地上工程进行规划控制。具体方案在工程设计阶段进一步明确。
- **人行天桥：**结合地区出行需求，拟增设2处人行天桥，分别位于汇荣路交叉口南侧及宝钱公路交叉口。具体方案在工程设计阶段进一步明确。
- **相关要素调整：**本次规划对涉及的道路红线、河道蓝线等规划控制要素进行调整。

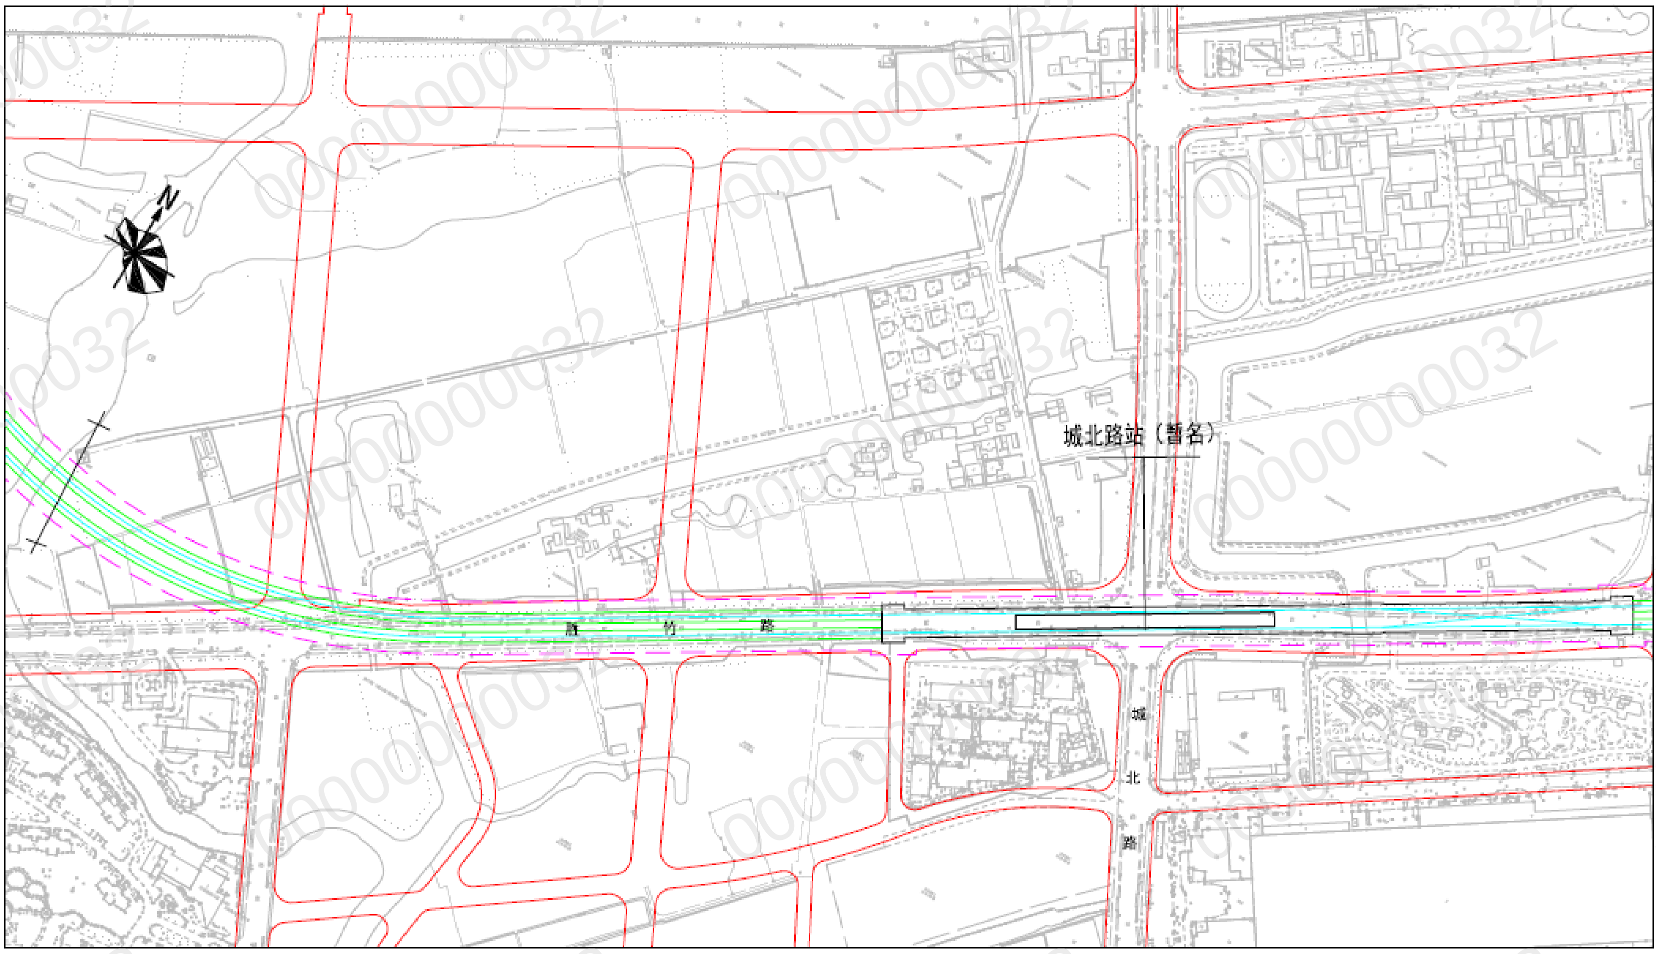

轨道交通车站及线路

道路规划红线

轨道交通控制线

0 80 160 240 320 400m

规划方案平面图

图1

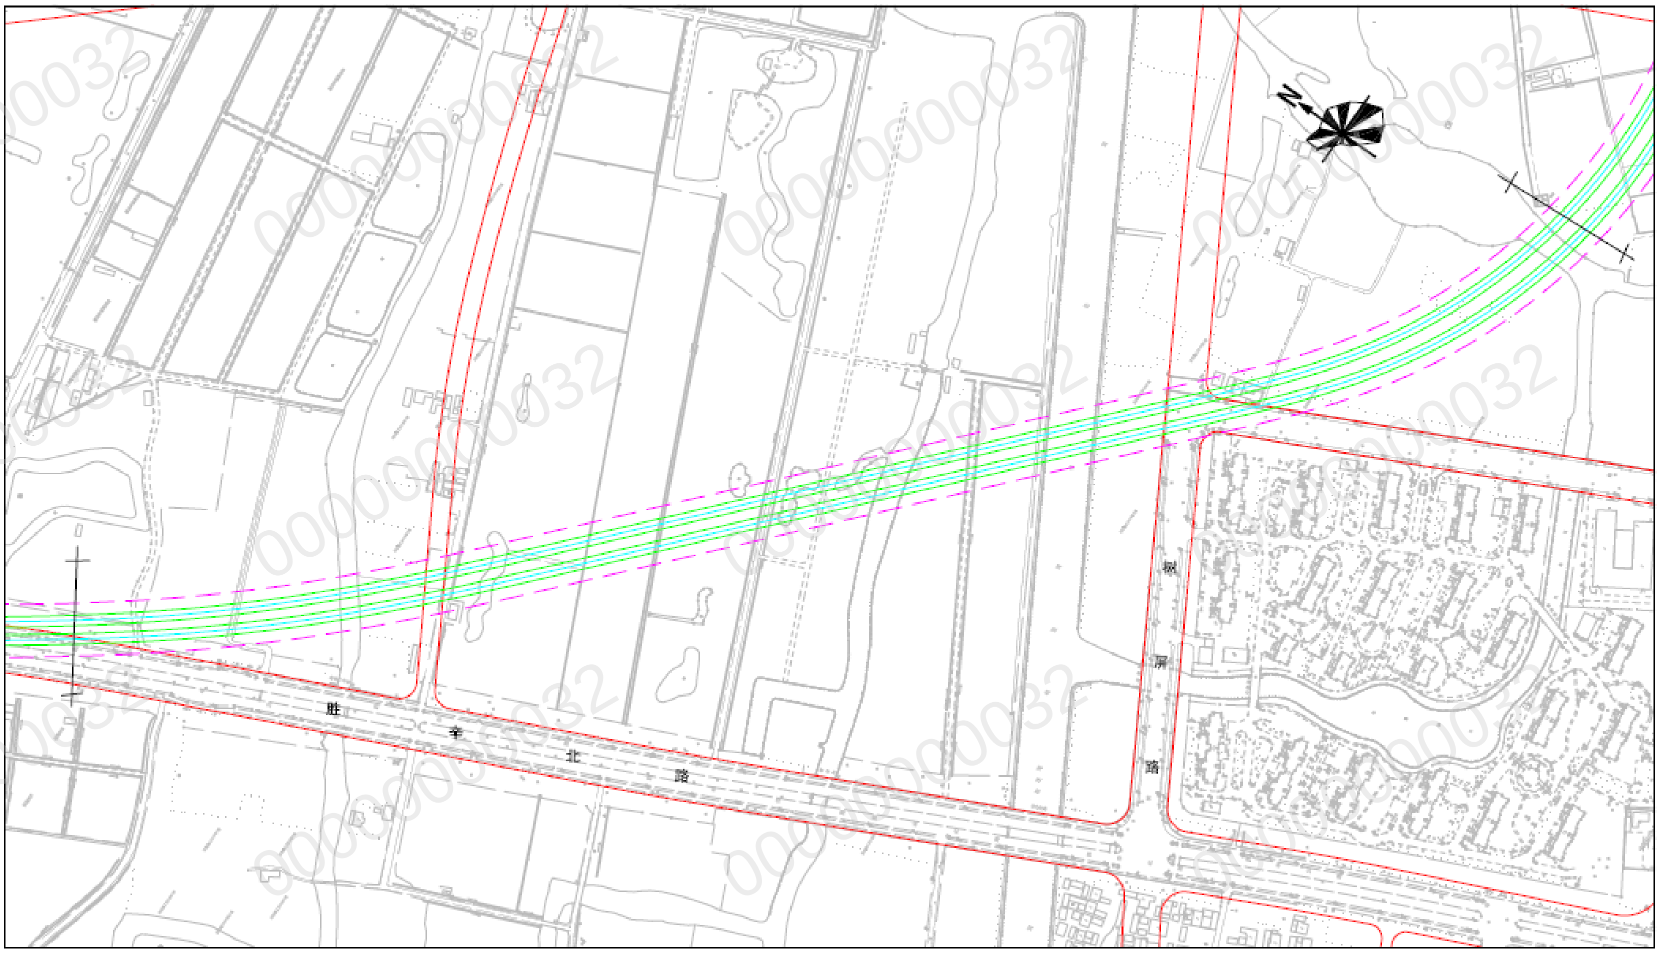

轨道交通车站及线路

道路规划红线

轨道交通控制线

0 80 160 240 320 400m

规划方案平面图

图2

上海市轨道交通嘉闵线北延伸工程选线专项规划（草案）公示

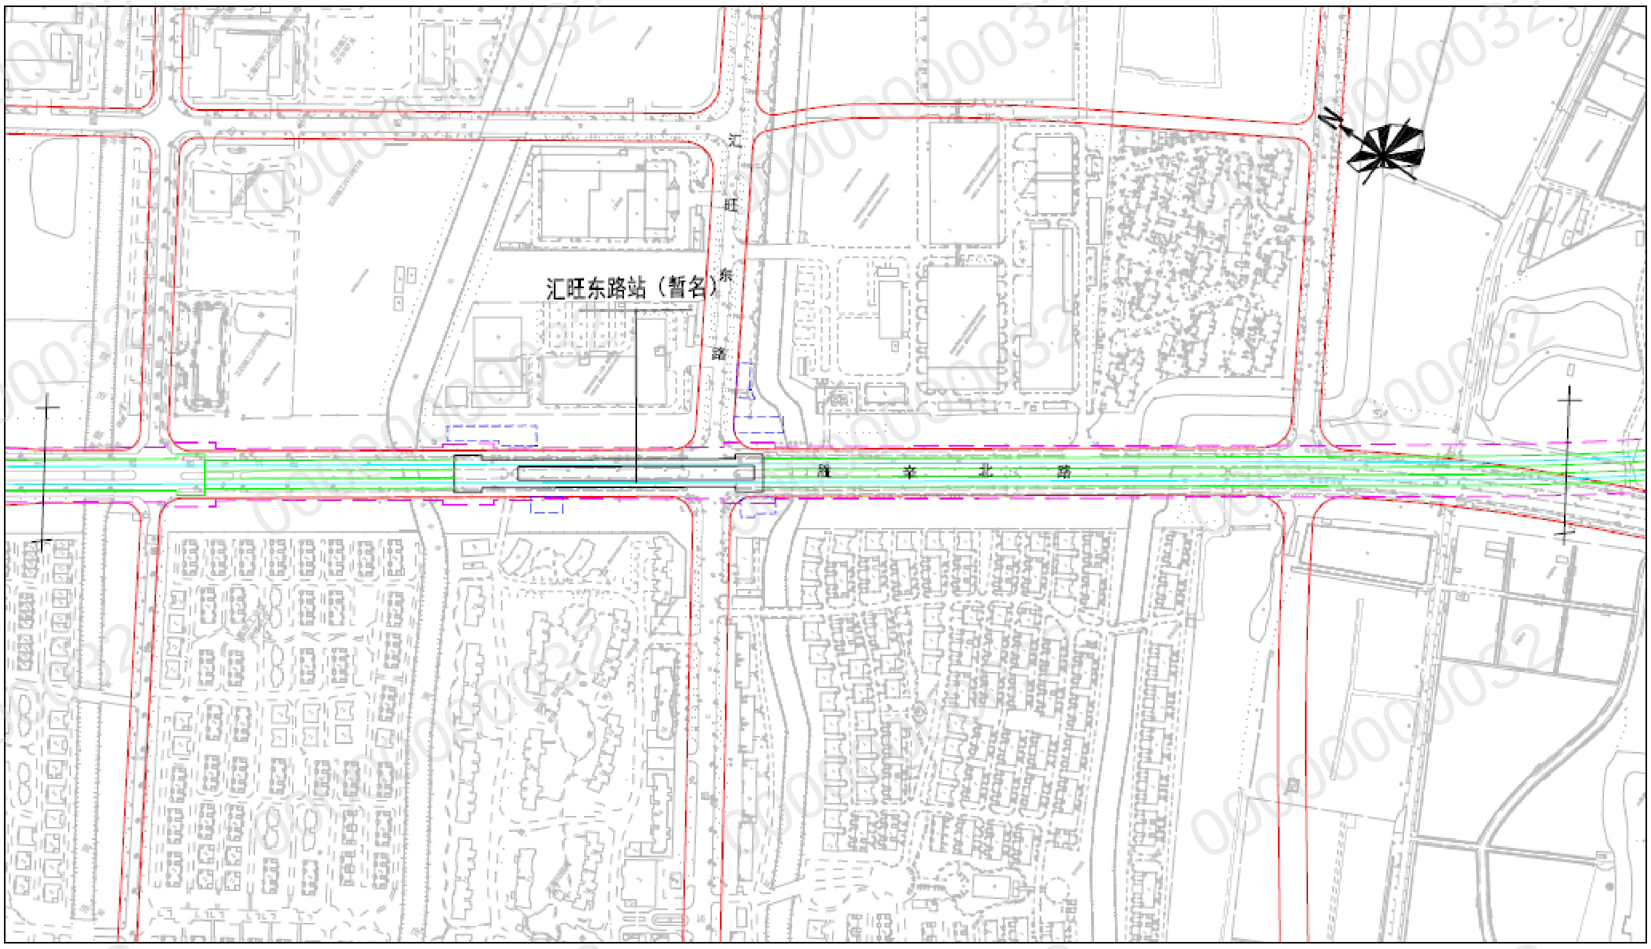

轨道交通车站及线路
道路规划红线
轨道交通控制线
地表及地上工程范围线

0 80 160 240 320 400m

规划方案平面图
图3

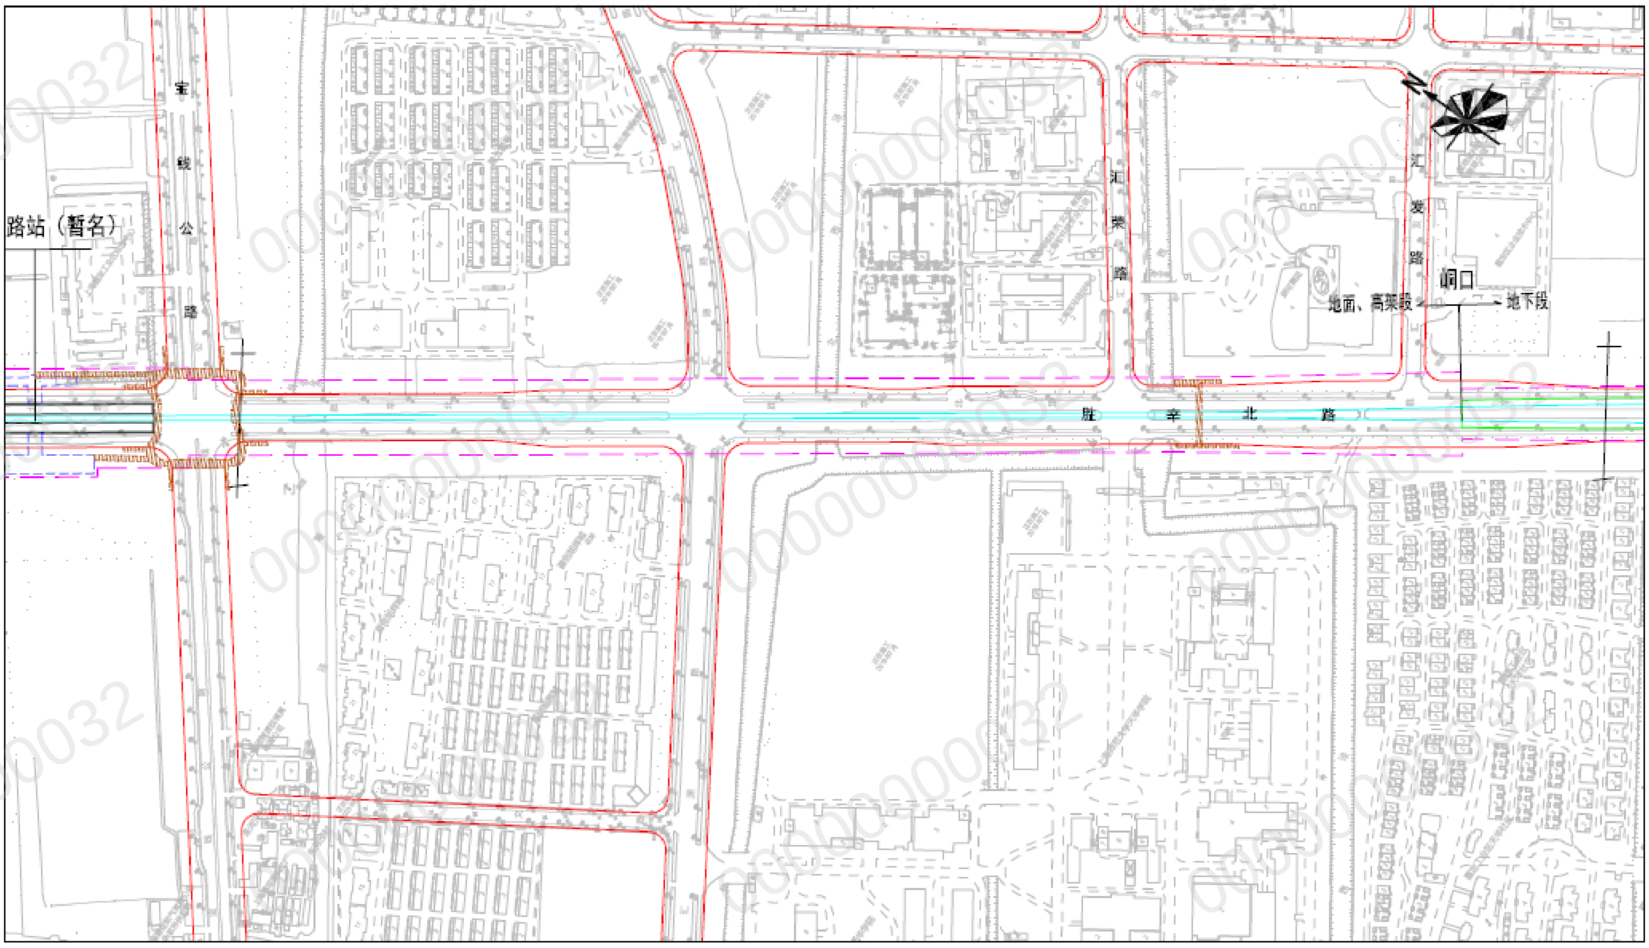

轨道交通车站及线路
道路规划红线
轨道交通控制线
地表及地上工程范围线
人行天桥（示意）

0 80 160 240 320 400m

规划方案平面图
图4

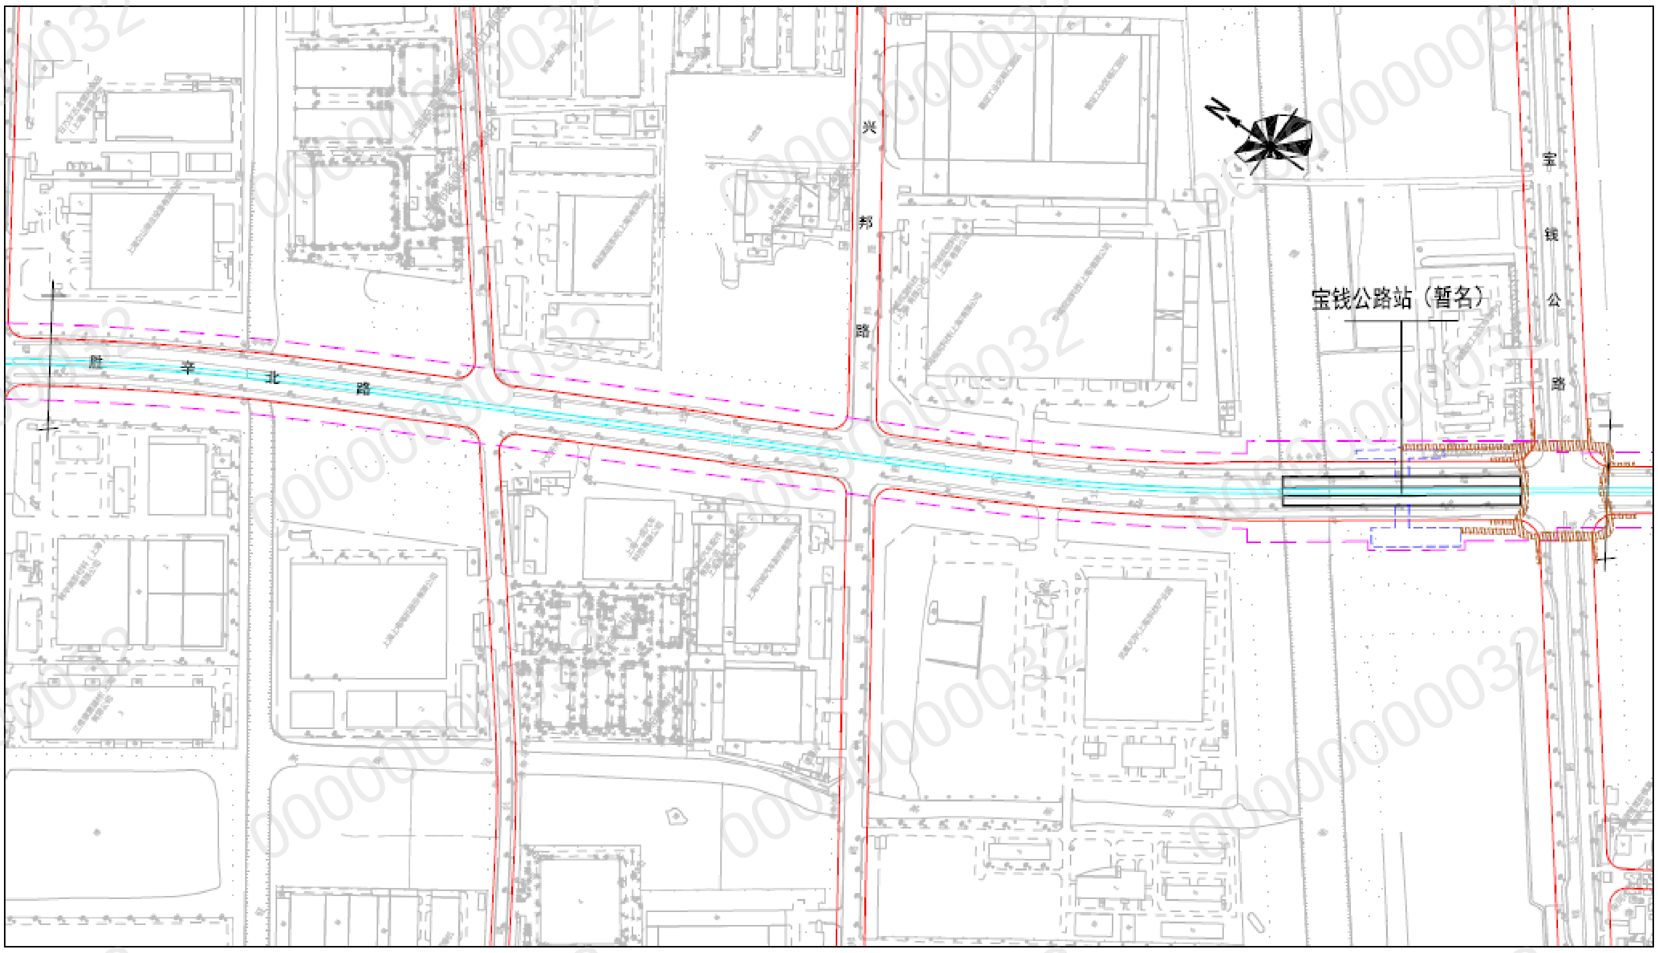

轨道交通车站及线路
道路规划红线
轨道交通控制线
地表及地上工程范围线
人行天桥（示意）

0 80 160 240 320 400m

规划方案平面图
图5

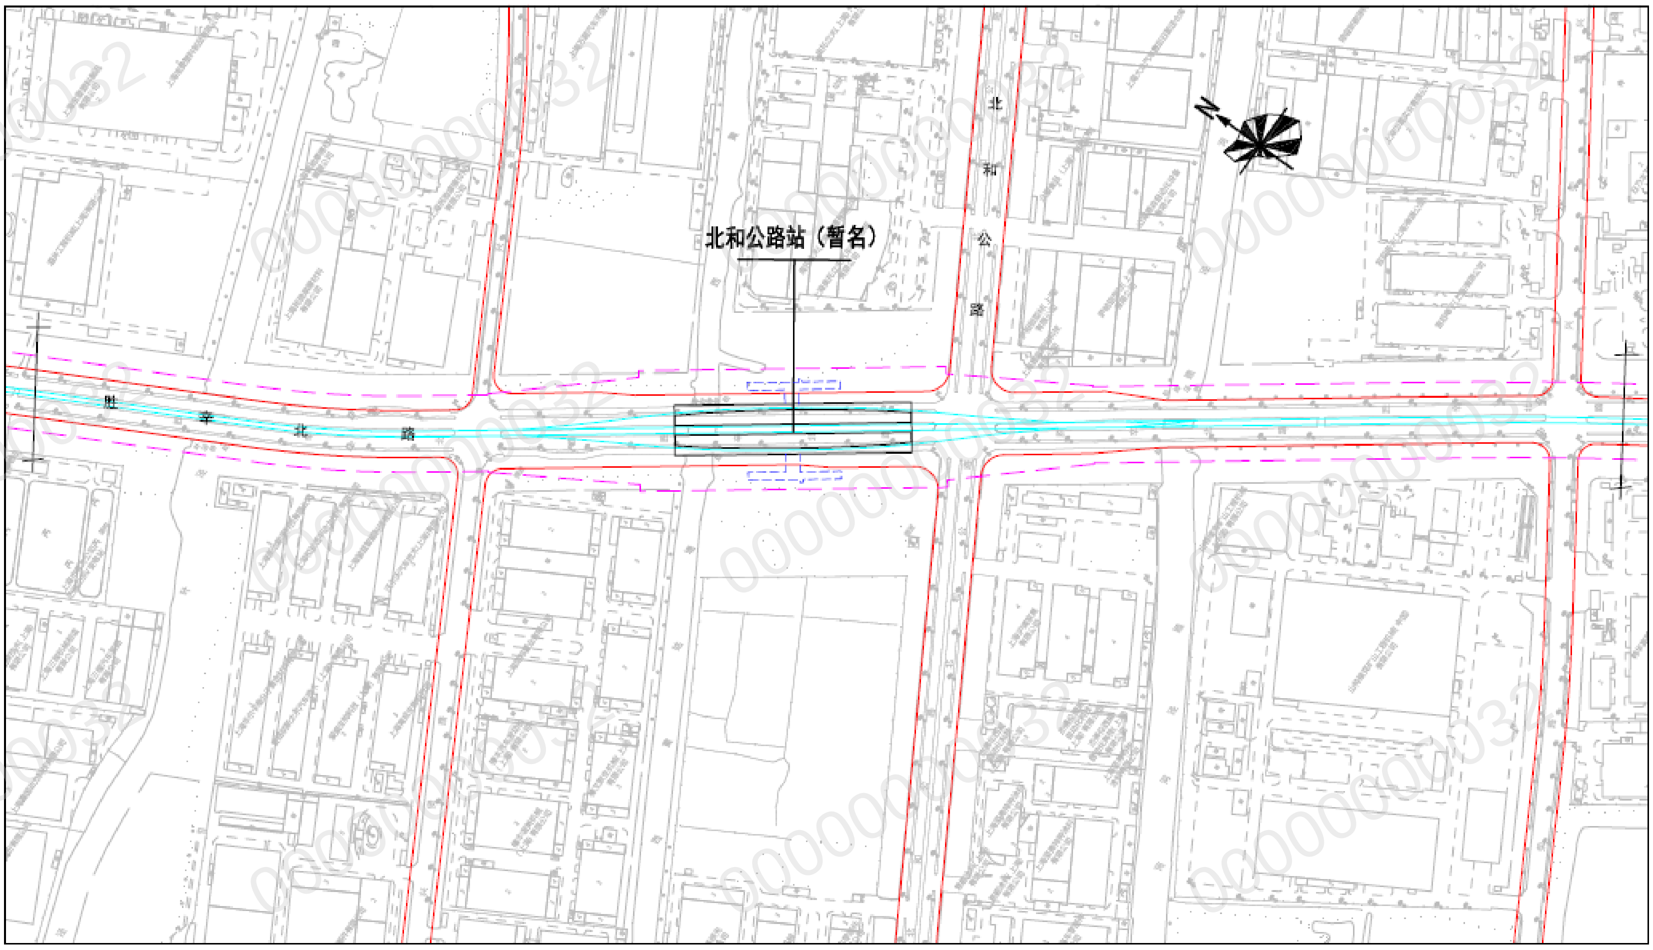

轨道交通车站及线路
道路规划红线
轨道交通控制线
地表及地上工程范围线

0 80 160 240 320 400m

规划方案平面图
图6

000000000032

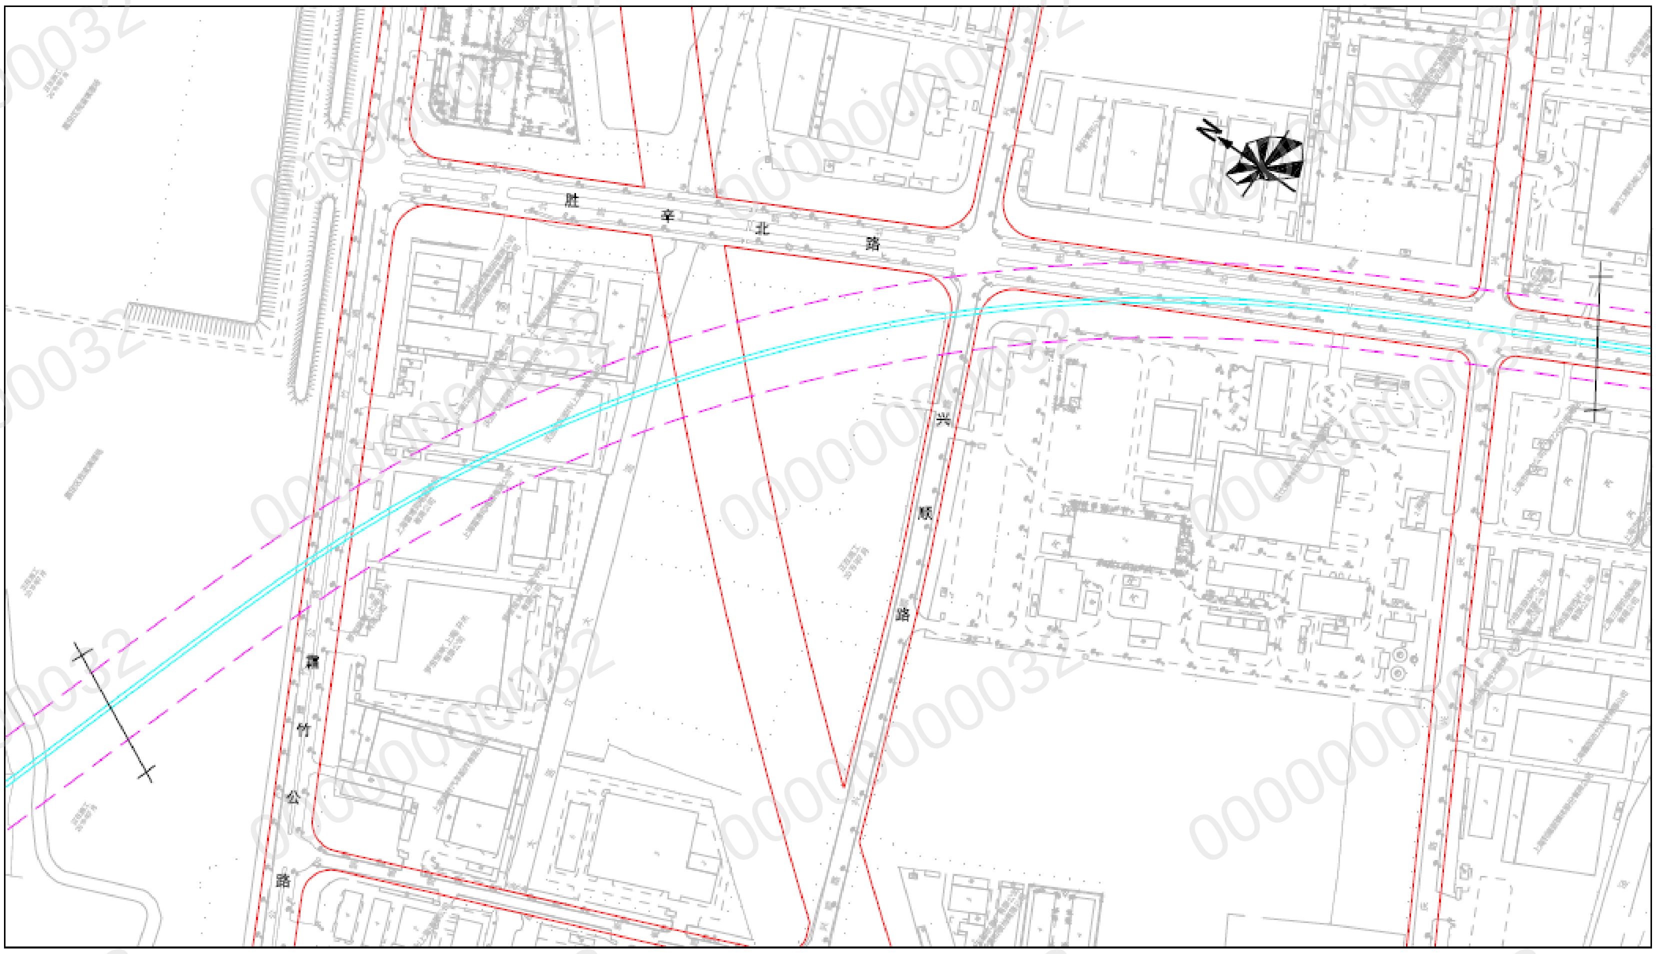

轨道交通车站及线路
道路规划红线
轨道交通控制线

0 80 160 240 320 400m

规划方案平面图
图7

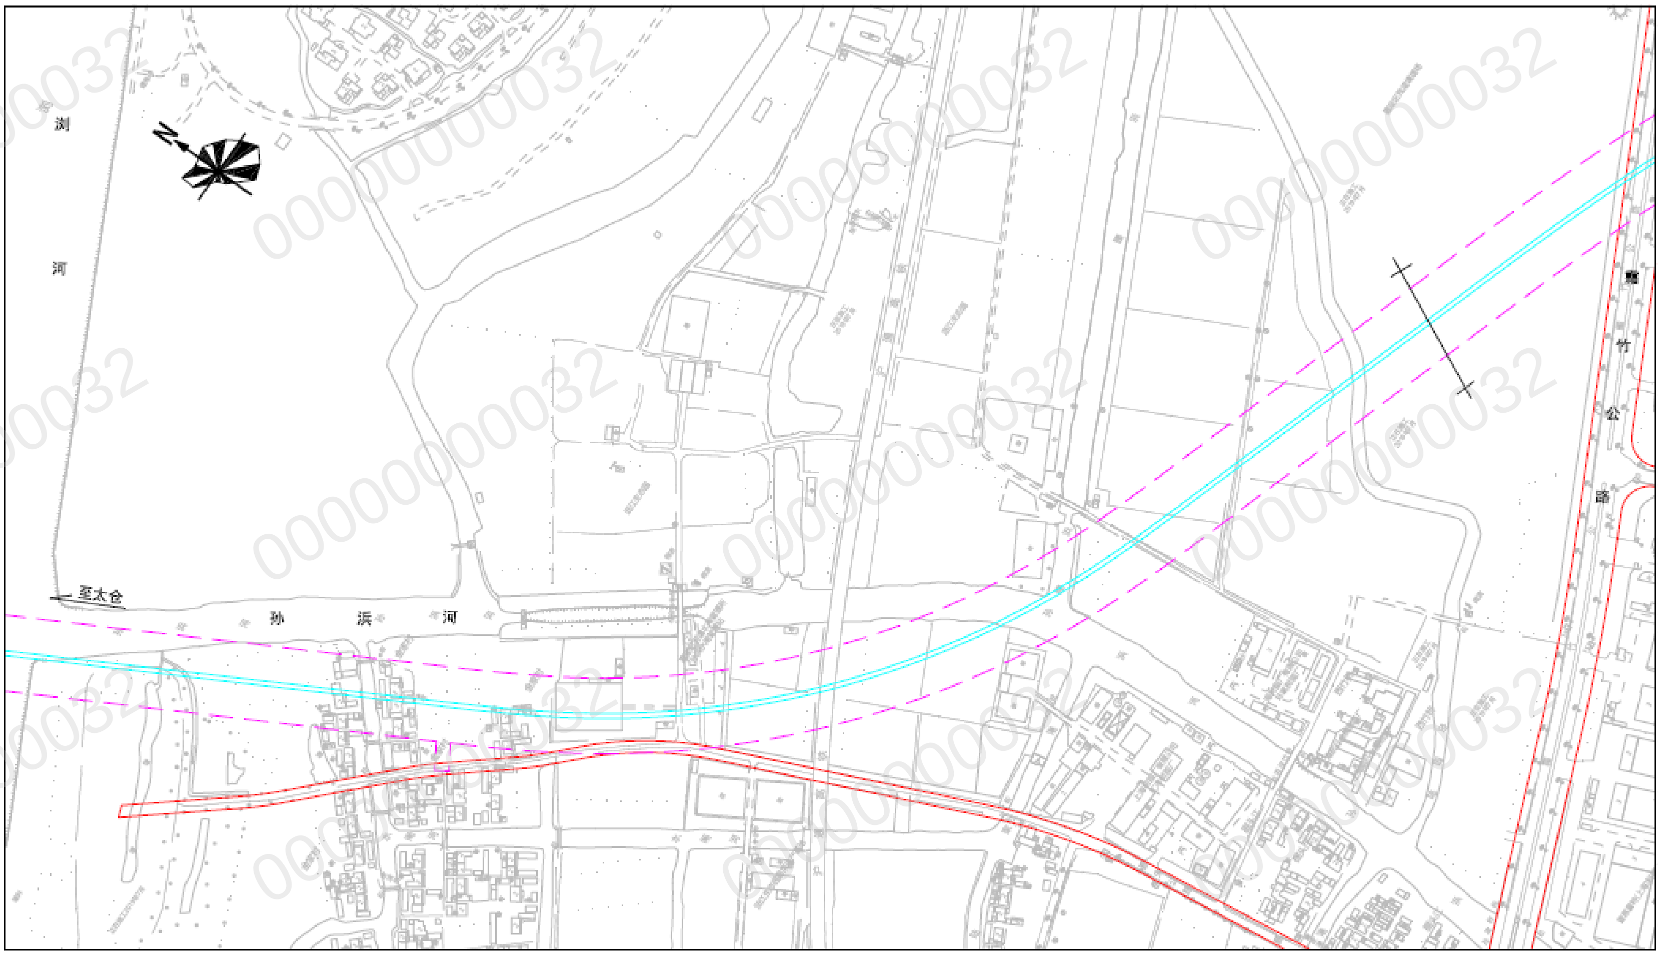

轨道交通车站及线路
道路规划红线
轨道交通控制线

0 80 160 240 320 400m

规划方案平面图
图8

000000000032

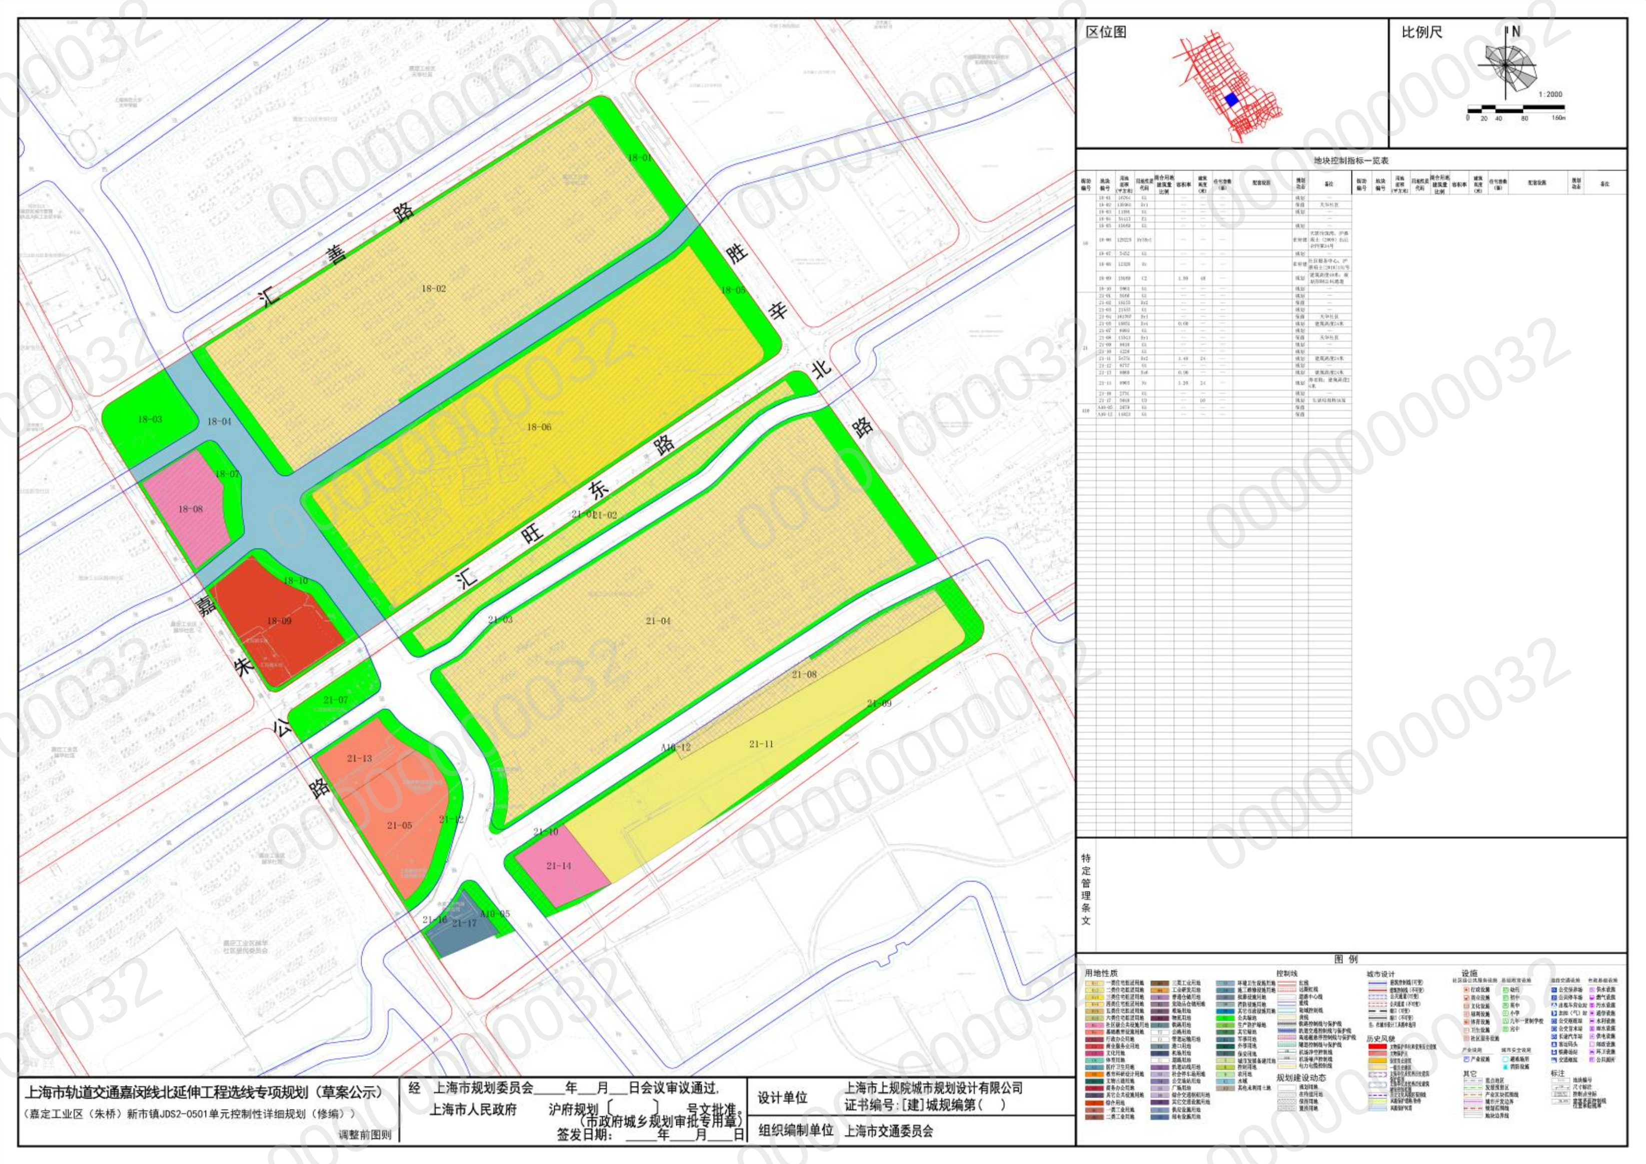
区位图
比例尺
1：2000
地块控制指标一览表
特定管理条文
图例
汇善路
胜辛北路
汇旺东路
嘉朱公路
上海市轨道交通嘉闵线北延伸工程选线专项规划（草案公示）
（嘉定工业区（朱桥）新市镇JDS2-0501单元控制性详细规划（修编））
调整前图则
经 上海市规划委员会____年___月___日会议审议通过，
上海市人民政府 沪府规划〔 〕 号文批准
（市政府城乡规划审批专用章）
签发日期：____年___月___日
设计单位 上海市上规院城市规划设计有限公司
证书编号：[建]城规编第（ ）
组织编制单位 上海交通委员会

调整前图则

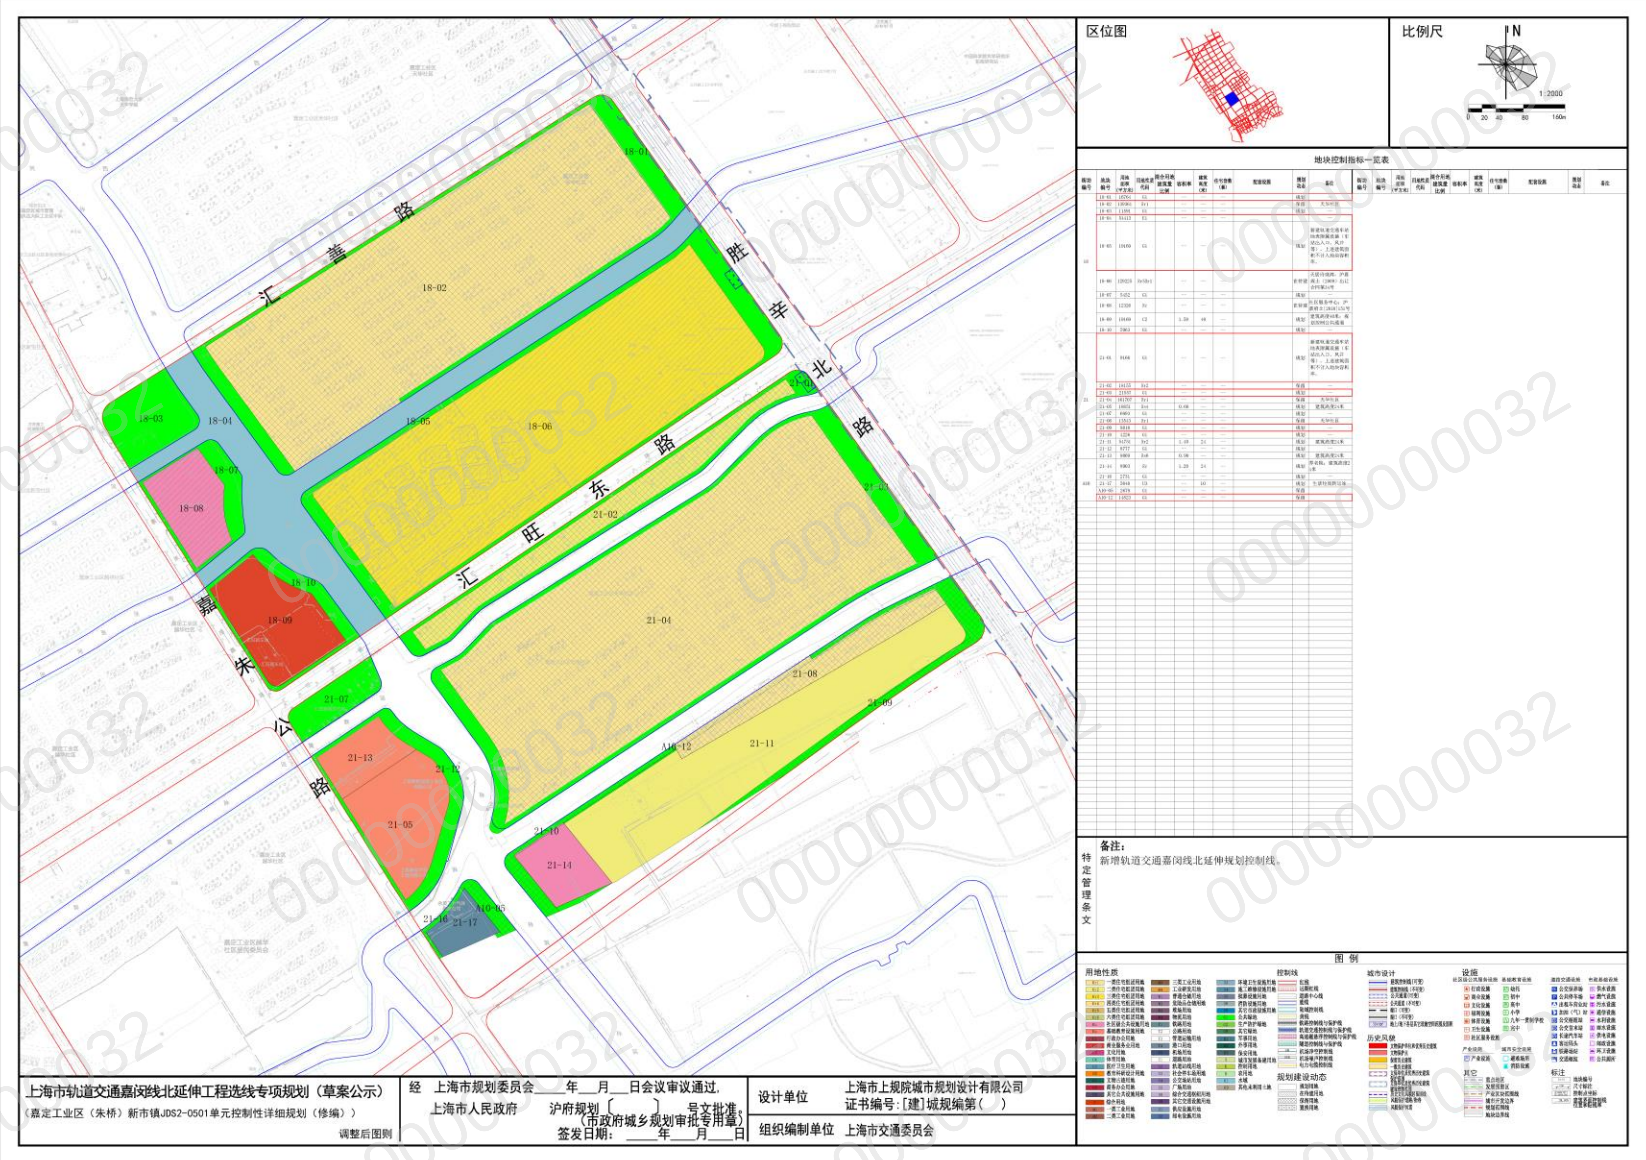
区位图
比例尺
1：2000
地块控制指标一览表
特定管理条文
备注：
新增轨道交通嘉闵线北延伸规划控制线。
图例
汇善路
胜辛北路
汇旺东路
嘉朱公路
上海市轨道交通嘉闵线北延伸工程选线专项规划（草案公示）
（嘉定工业区（朱桥）新市镇JDS2-0501单元控制性详细规划（修编））
调整后图则
经 上海市规划委员会____年___月___日会议审议通过，
上海市人民政府 沪府规划〔 〕 号文批准
（市政府城乡规划审批专用章）
签发日期：____年___月___日
设计单位 上海市上规院城市规划设计有限公司
证书编号：[建]城规编第（ ）
组织编制单位 上海交通委员会

调整后图则

上海市轨道交通嘉闵线北延伸工程选线专项规划（草案）公示

调整前图则

调整后图则

区位图
比例尺
1:2500
地块控制指标一览表
宝线公路
胜辛北路
汇发路
特定管理条文
图 例
上海市轨道交通嘉闵线北延伸工程选线专项规划（草案公示）
（嘉定工业区（北区）JDS2-0601单元控制性详细规划（修编））
调整前图则
经 上海市规划委员会____年___月___日会议审议通过
上海市人民政府 沪府规划〔 〕 号文批准
（市政府城乡规划审批专用章）
签发日期：____年___月___日
设计单位 上海市上规院城市规划设计有限公司
证书编号：[建]城规编第( )
组织编制单位 上海交通委员会

调整前图则

区位图
比例尺
1:2500
地块控制指标一览表
宝线公路
胜辛北路
汇发路
特定管理条文
备注：
新增轨道交通嘉闵线北延伸规划控制线。
图 例
上海市轨道交通嘉闵线北延伸工程选线专项规划（草案公示）
（嘉定工业区（北区）JDS2-0601单元控制性详细规划（修编））
调整后图则
经 上海市规划委员会____年___月___日会议审议通过
上海市人民政府 沪府规划〔 〕 号文批准
（市政府城乡规划审批专用章）
签发日期：____年___月___日
设计单位 上海市上规院城市规划设计有限公司
证书编号：[建]城规编第( )
组织编制单位 上海交通委员会

调整后图则

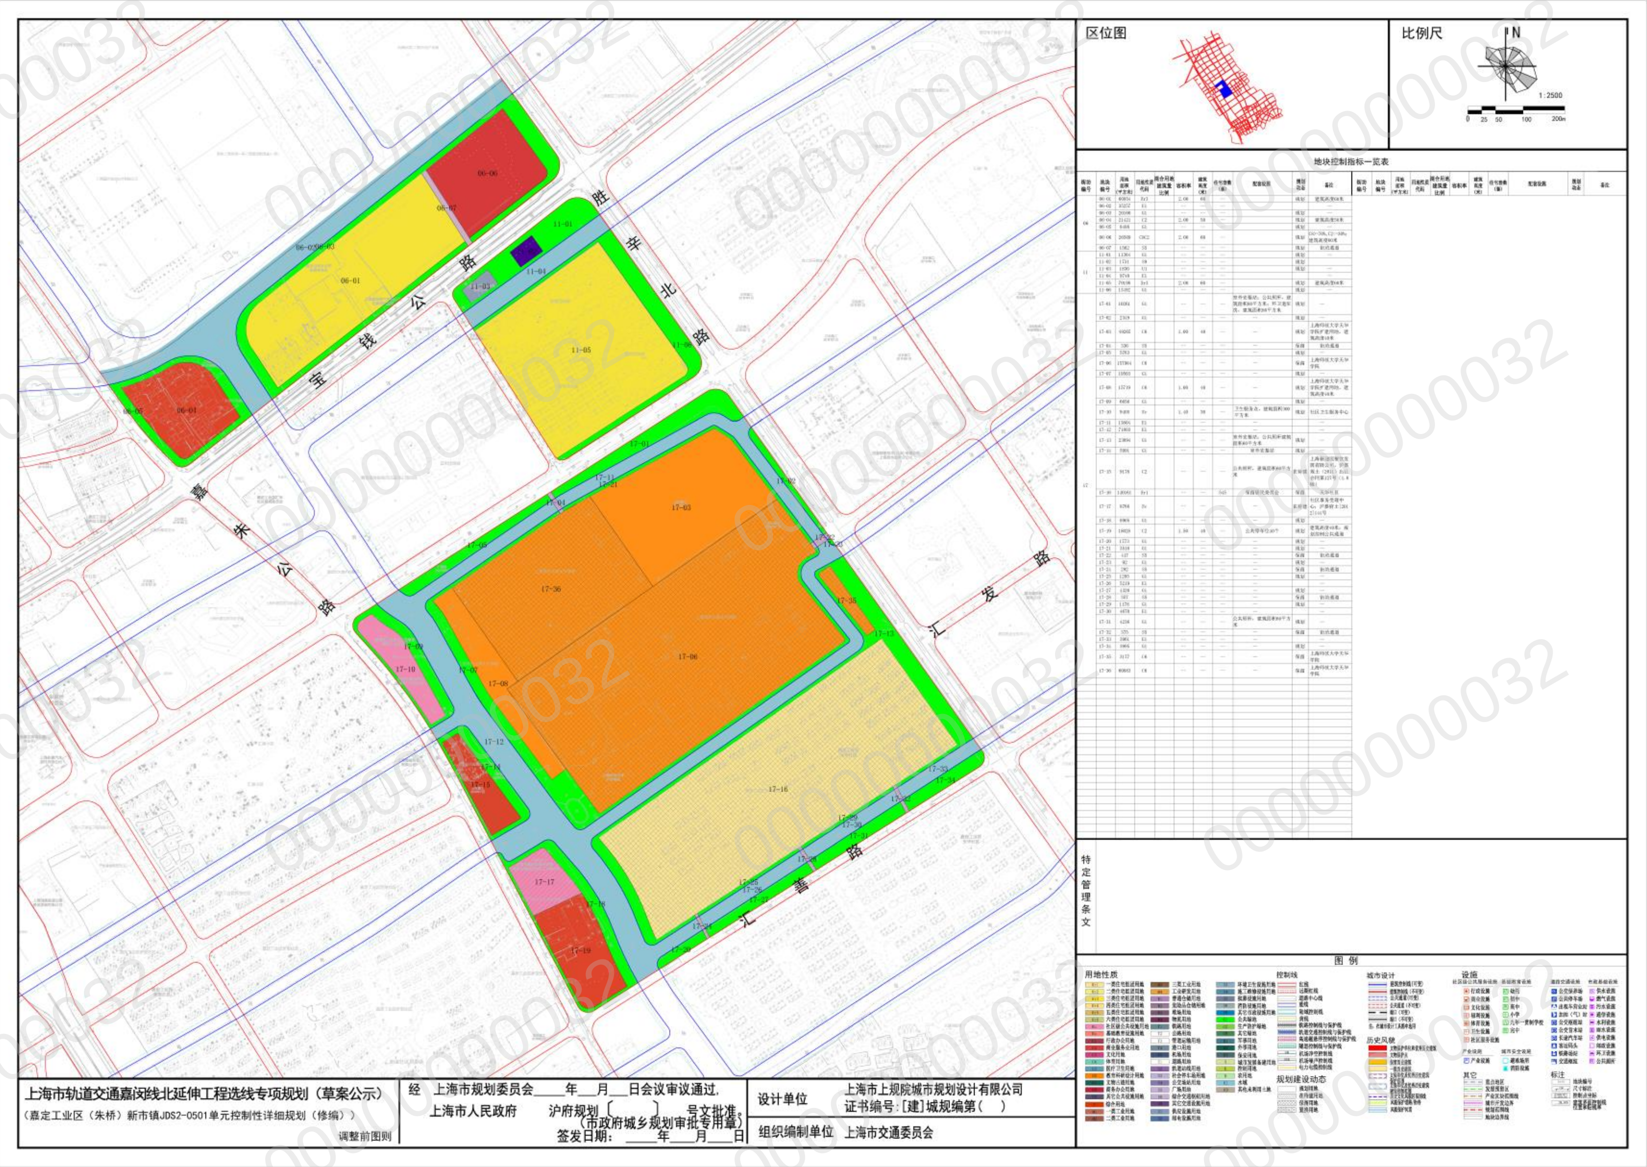
区位图
比例尺
1:2500
地块控制指标一览表
特定管理条文
图例
上海市轨道交通嘉闵线北延伸工程选线专项规划（草案公示）
（嘉定工业区（朱桥）新市镇JDS2-0501单元控制性详细规划（修编））
调整前图则
经 上海市规划委员会____年___月___日会议审议通过，
上海市人民政府 沪府规划〔 〕 号文批准。
（市政府城乡规划审批专用章）
签发日期：____年___月___日
设计单位 上海市上规院城市规划设计有限公司
证书编号：[建]城规编第（ ）
组织编制单位 上海市交通委员会
宝钱公路
胜辛北路
嘉朱公路
汇发路
汇善路

调整前图则

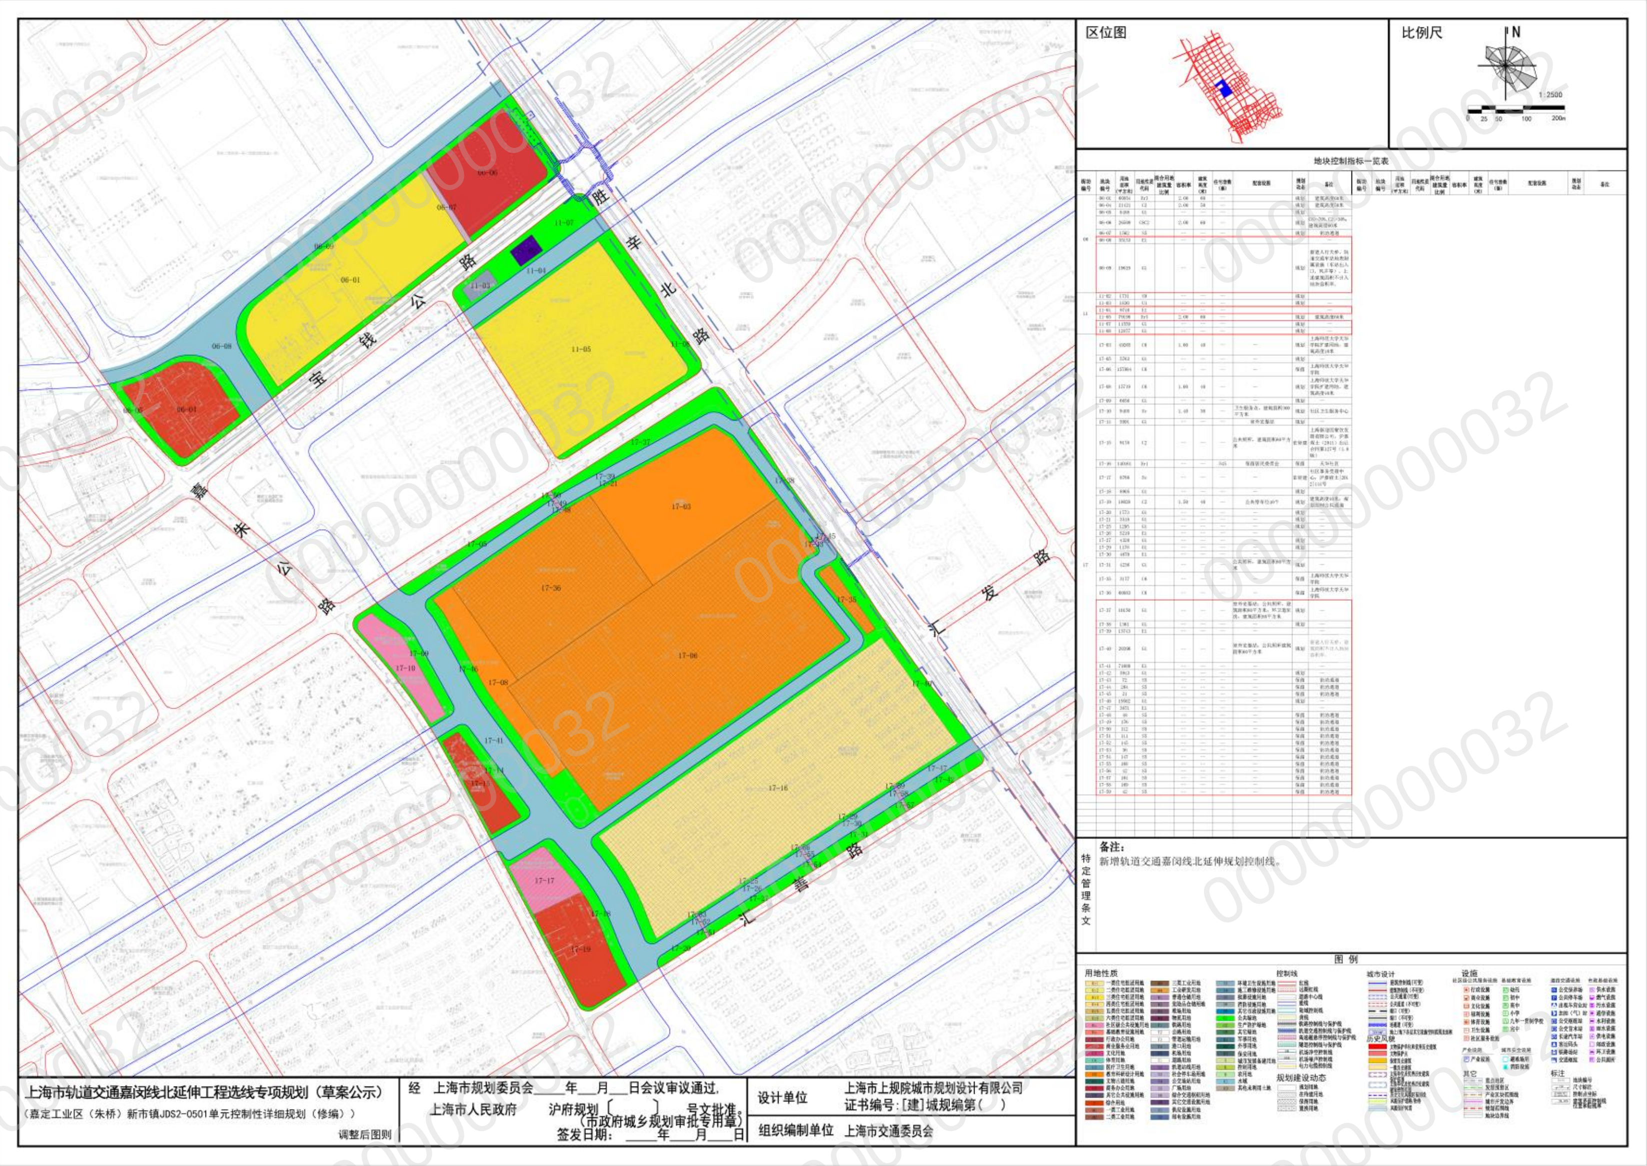
区位图
比例尺
1:2500
地块控制指标一览表
备注：
新增轨道交通嘉闵线北延伸规划控制线。
特定管理条文
图例
上海市轨道交通嘉闵线北延伸工程选线专项规划（草案公示）
（嘉定工业区（朱桥）新市镇JDS2-0501单元控制性详细规划（修编））
调整后图则
经 上海市规划委员会____年___月___日会议审议通过，
上海市人民政府 沪府规划〔 〕 号文批准。
（市政府城乡规划审批专用章）
签发日期：____年___月___日
设计单位 上海市上规院城市规划设计有限公司
证书编号：[建]城规编第（ ）
组织编制单位 上海市交通委员会
宝钱公路
胜辛北路
嘉朱公路
汇发路
汇善路

调整后图则

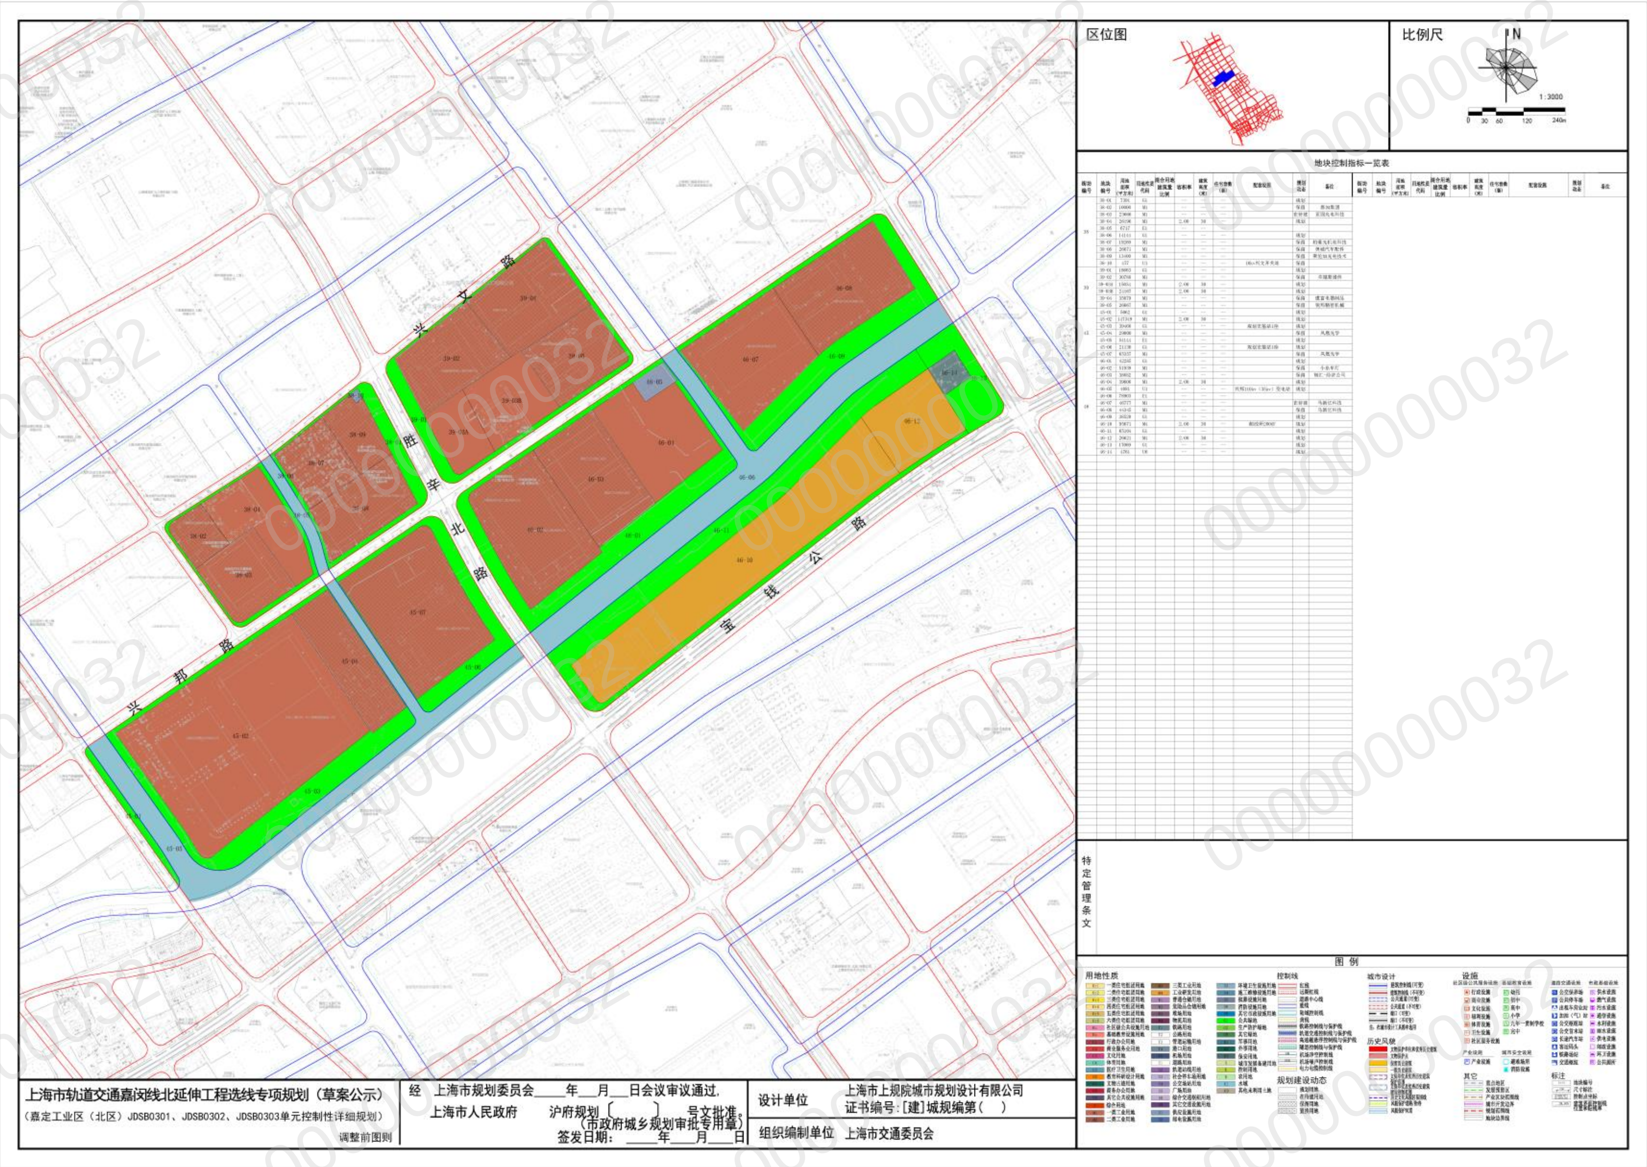
区位图
比例尺
N
1:3000
地块控制指标一览表
特定管理条文
图例
用地性质
控制线
城市设计
设施
历史风貌
规划建设动态
兴文路
胜辛北路
宝钱公路
兴邦路
上海市轨道交通嘉闵线北延伸工程选线专项规划（草案公示）
（嘉定工业区（北区）JDSB0301、JDSB0302、JDSB0303单元控制性详细规划）
调整前图则
经 上海市规划委员会____年___月___日会议审议通过，
上海市人民政府 沪府规划〔 〕 号文批准
（市政府城乡规划审批专用章）
签发日期：____年___月___日
设计单位 上海市上规院城市规划设计有限公司
证书编号：[建]城规编第（ ）
组织编制单位 上海市交通委员会

调整前图则

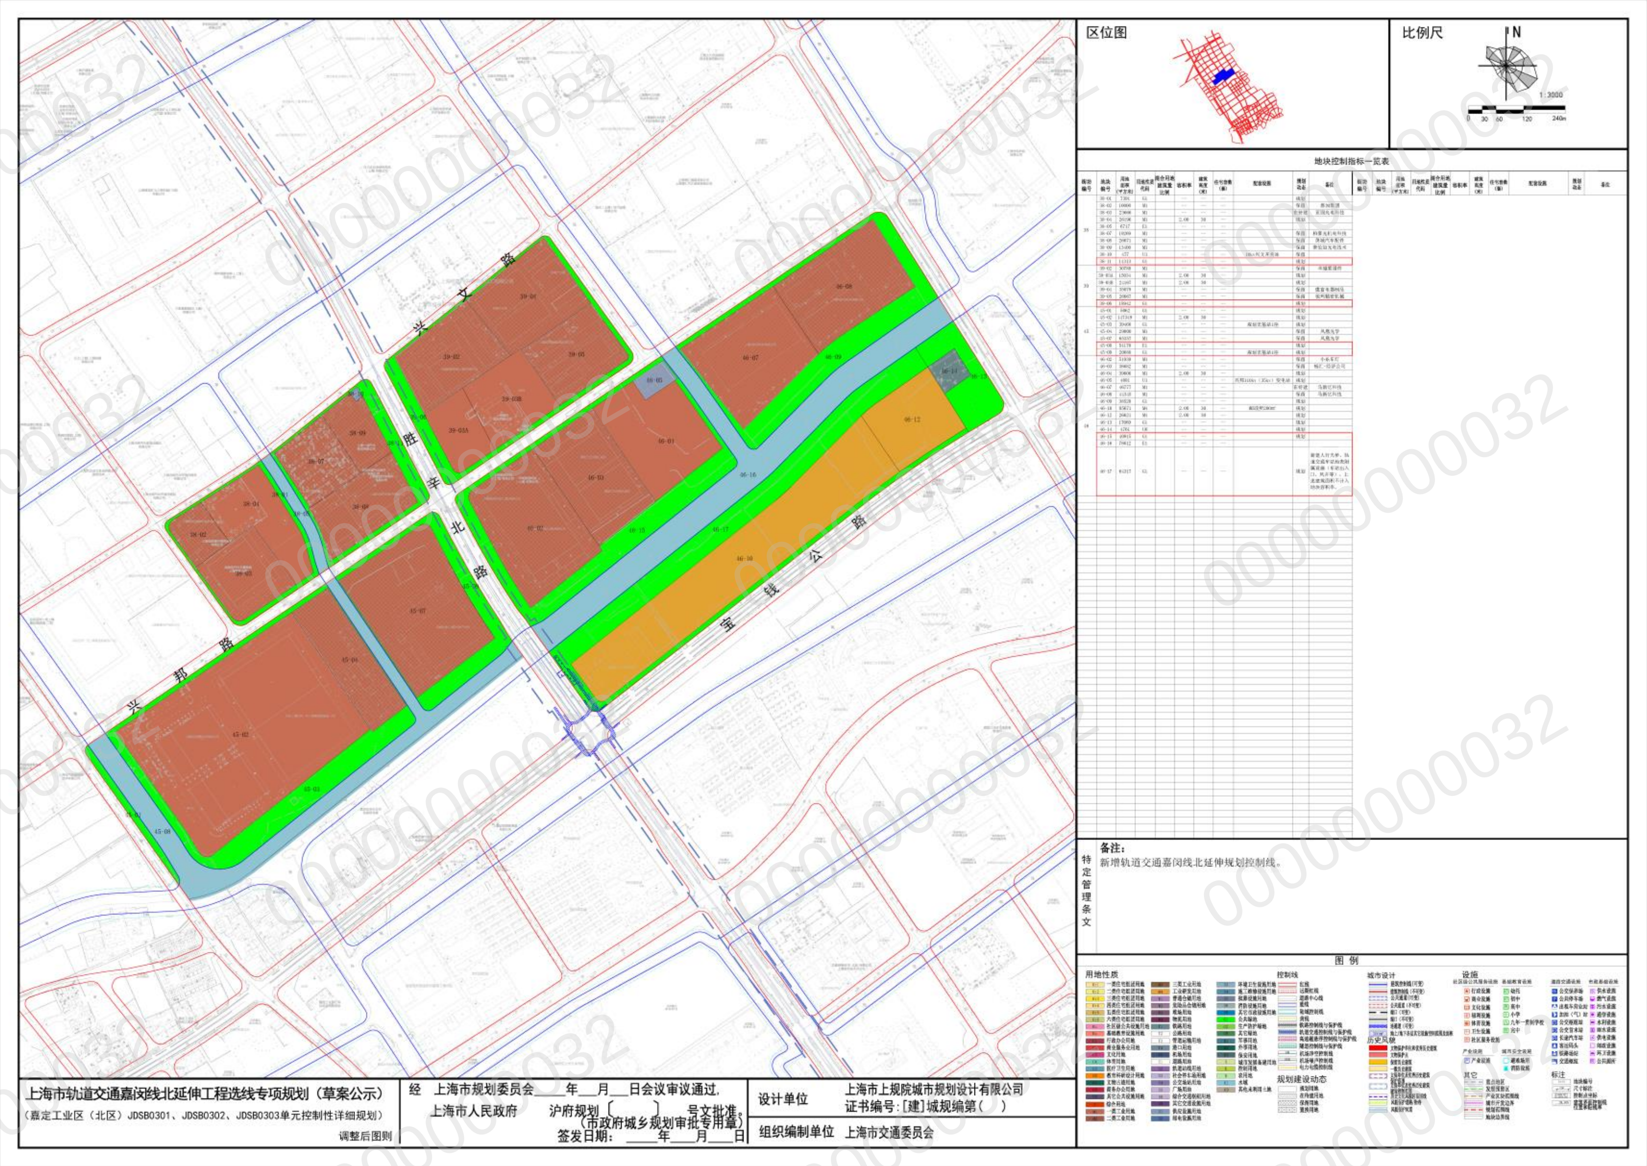
区位图
比例尺
N
1:3000
地块控制指标一览表
备注：
新增轨道交通嘉闵线北延伸规划控制线。
特定管理条文
图例
用地性质
控制线
城市设计
设施
历史风貌
规划建设动态
兴文路
胜辛北路
宝钱公路
兴邦路
上海市轨道交通嘉闵线北延伸工程选线专项规划（草案公示）
（嘉定工业区（北区）JDSB0301、JDSB0302、JDSB0303单元控制性详细规划）
调整后图则
经 上海市规划委员会____年___月___日会议审议通过，
上海市人民政府 沪府规划〔 〕 号文批准
（市政府城乡规划审批专用章）
签发日期：____年___月___日
设计单位 上海市上规院城市规划设计有限公司
证书编号：[建]城规编第（ ）
组织编制单位 上海市交通委员会

调整后图则

区位图
比例尺
1:2500
地块控制指标一览表
特定管理条文
图例
兴贤路
和公路
北胜华路
北路
兴文路
上海市轨道交通嘉闵线北延伸工程选线专项规划（草案公示）
（嘉定工业区（北区）JDSB0301、JDSB0302、JDSB0303单元控制性详细规划）
调整前图则
经 上海市规划委员会____年__月__日会议审议通过
上海市人民政府 沪府规划〔 〕 号文批准（市政府城乡规划审批专用章）
签发日期：____年__月__日
设计单位 上海市上规院城市规划设计有限公司
证书编号：[建]城规编第（ ）
组织编制单位 上海市交通委员会

调整前图则

区位图
比例尺
1:2500
地块控制指标一览表
特定管理条文
备注：
新增轨道交通嘉闵线北延伸规划控制线。
图例
兴贤路
和公路
北胜华路
北路
兴文路
上海市轨道交通嘉闵线北延伸工程选线专项规划（草案公示）
（嘉定工业区（北区）JDSB0301、JDSB0302、JDSB0303单元控制性详细规划）
调整后图则
经 上海市规划委员会____年__月__日会议审议通过
上海市人民政府 沪府规划〔 〕 号文批准（市政府城乡规划审批专用章）
签发日期：____年__月__日
设计单位 上海市上规院城市规划设计有限公司
证书编号：[建]城规编第（ ）
组织编制单位 上海市交通委员会

调整后图则

区位图
比例尺
1:2000
兴顺路
胜辛北路
兴贤路
11-02
62-02B
62-02A
62-01
62-06
62-05
15-01
15-03B
15-03A
15-04
13-02
66-05
66-01
66-03
66-06
66-09
66-10
66-08
66-07
19-01
19-02
19-03
19-04
19-05
19-06
19-07
19-08
19-09
19-10
地块控制指标一览表
特定管理条文
图例
上海市轨道交通嘉闵线北延伸工程选线专项规划（草案公示）
（嘉定工业区（北区）JDSB0301、JDSB0302、JDSB0303单元控制性详细规划）
调整前图则
经 上海市规划委员会____年___月___日会议审议通过
上海市人民政府 沪府规划〔 〕 号文批准
（市政府城乡规划审批专用章）
签发日期：____年___月___日
设计单位 上海市上规院城市规划设计有限公司
证书编号：[建]城规编第（ ）
组织编制单位 上海交通委员会

调整前图则

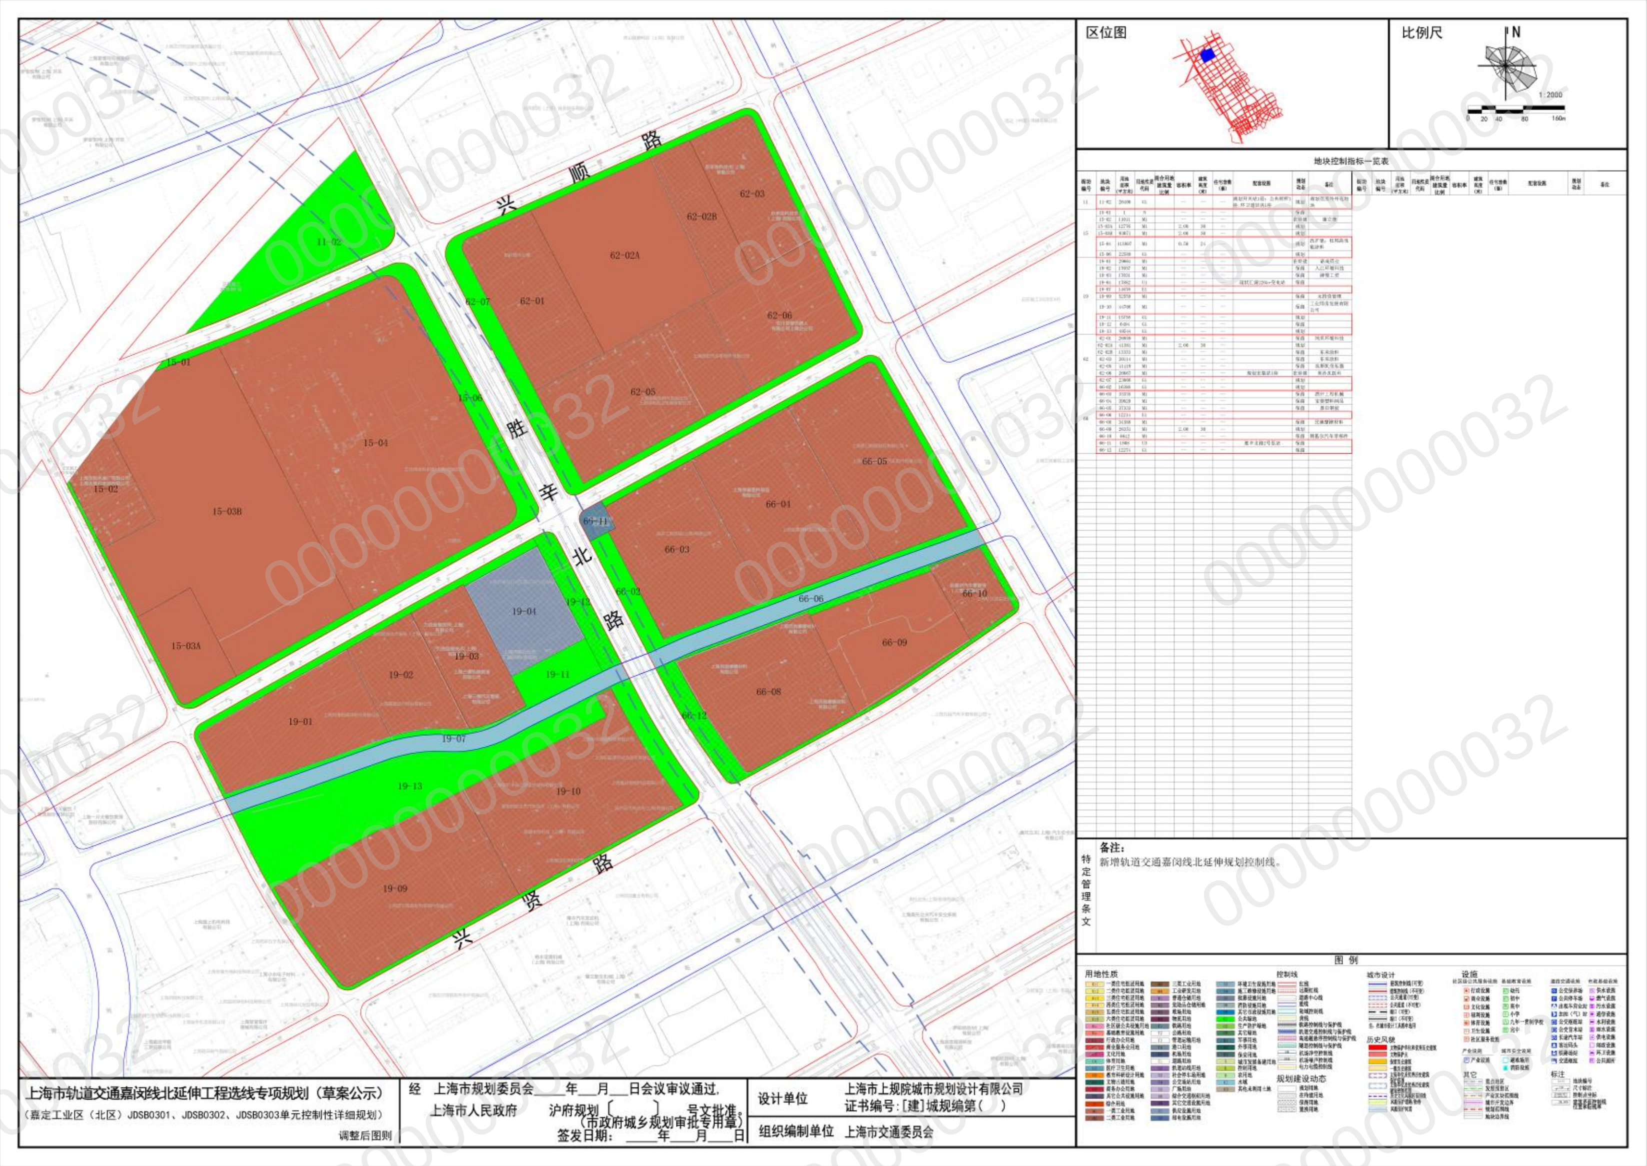
区位图
比例尺
1:2000
兴顺路
胜辛北路
兴贤路
11-02
62-02B
62-02A
62-07
62-01
62-06
62-05
15-01
15-03B
15-03A
15-06
13-02
66-05
66-01
66-03
66-06
66-09
66-10
66-08
66-12
19-01
19-02
19-03
19-04
19-07
19-09
19-10
19-11
19-12
19-13
地块控制指标一览表
备注：
新增轨道交通嘉闵线北延伸规划控制线。
特定管理条文
图例
上海市轨道交通嘉闵线北延伸工程选线专项规划（草案公示）
（嘉定工业区（北区）JDSB0301、JDSB0302、JDSB0303单元控制性详细规划）
调整后图则
经 上海市规划委员会____年___月___日会议审议通过
上海市人民政府 沪府规划〔 〕 号文批准
（市政府城乡规划审批专用章）
签发日期：____年___月___日
设计单位 上海市上规院城市规划设计有限公司
证书编号：[建]城规编第（ ）
组织编制单位 上海交通委员会

调整后图则

上海市轨道交通嘉闵线北延伸工程选线专项规划（草案）公示

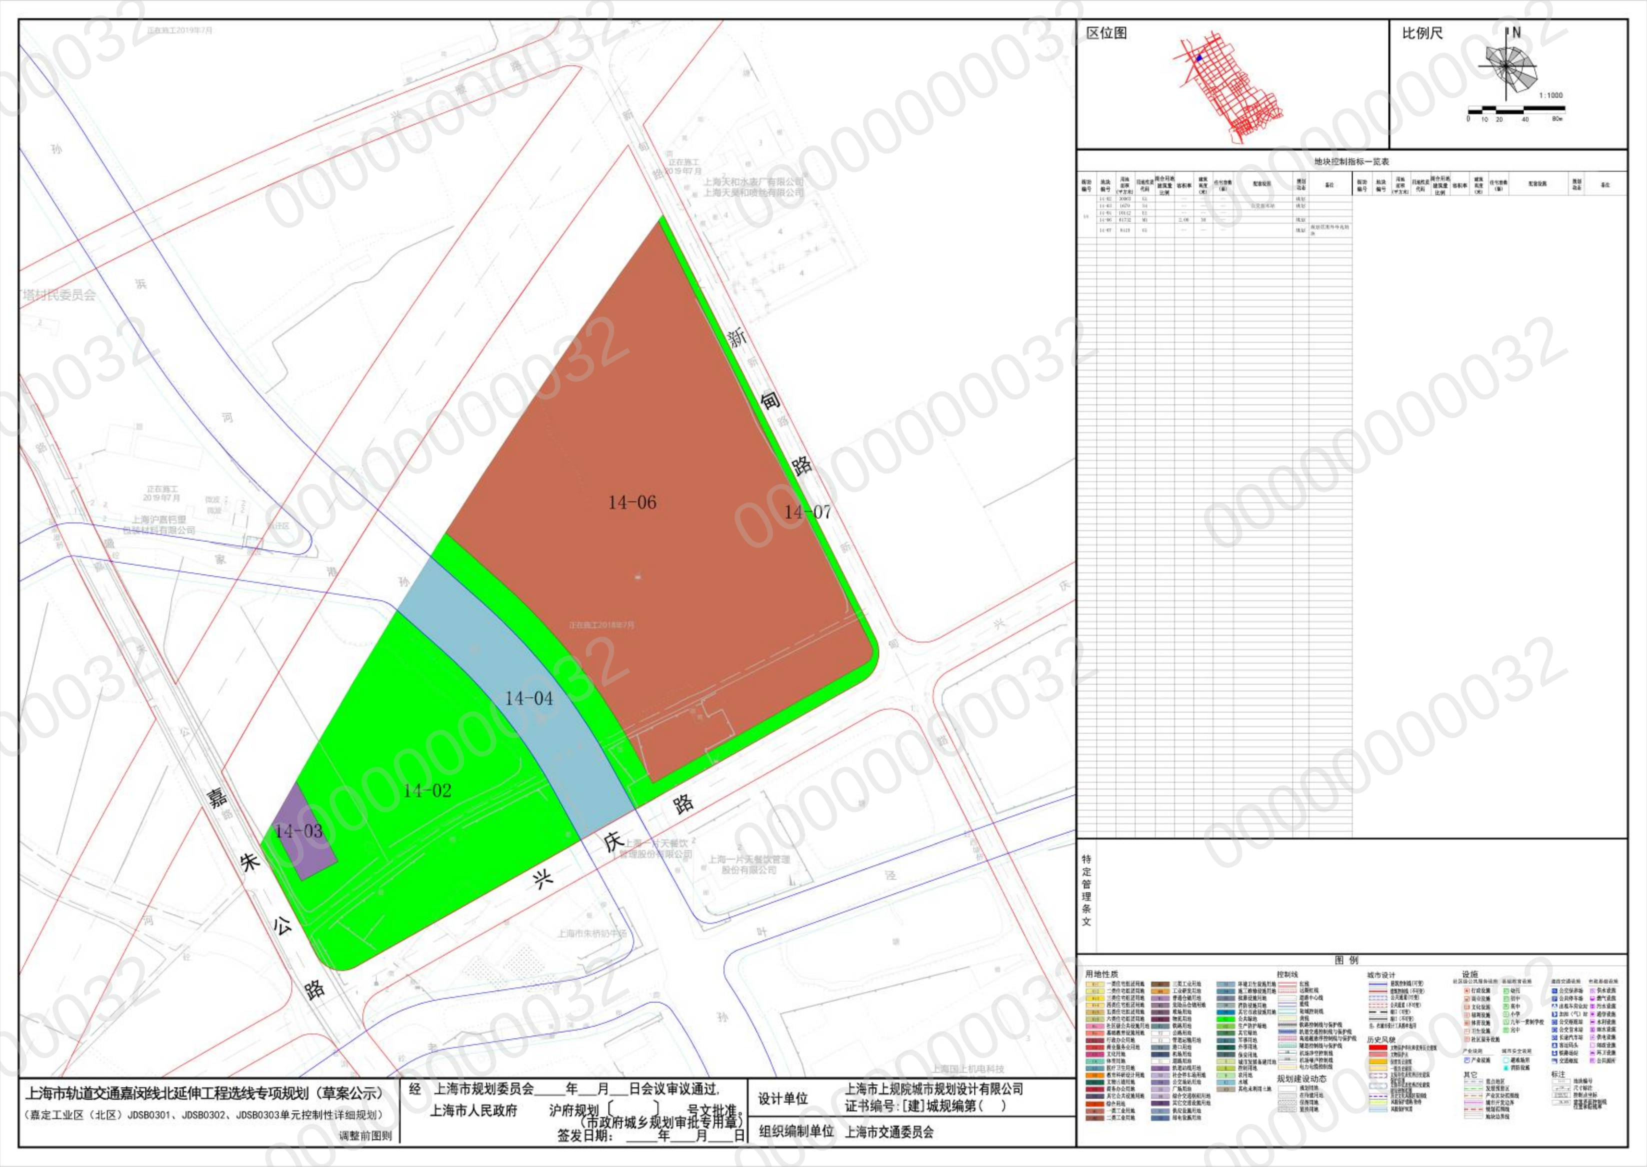

调整前图则

调整后图则

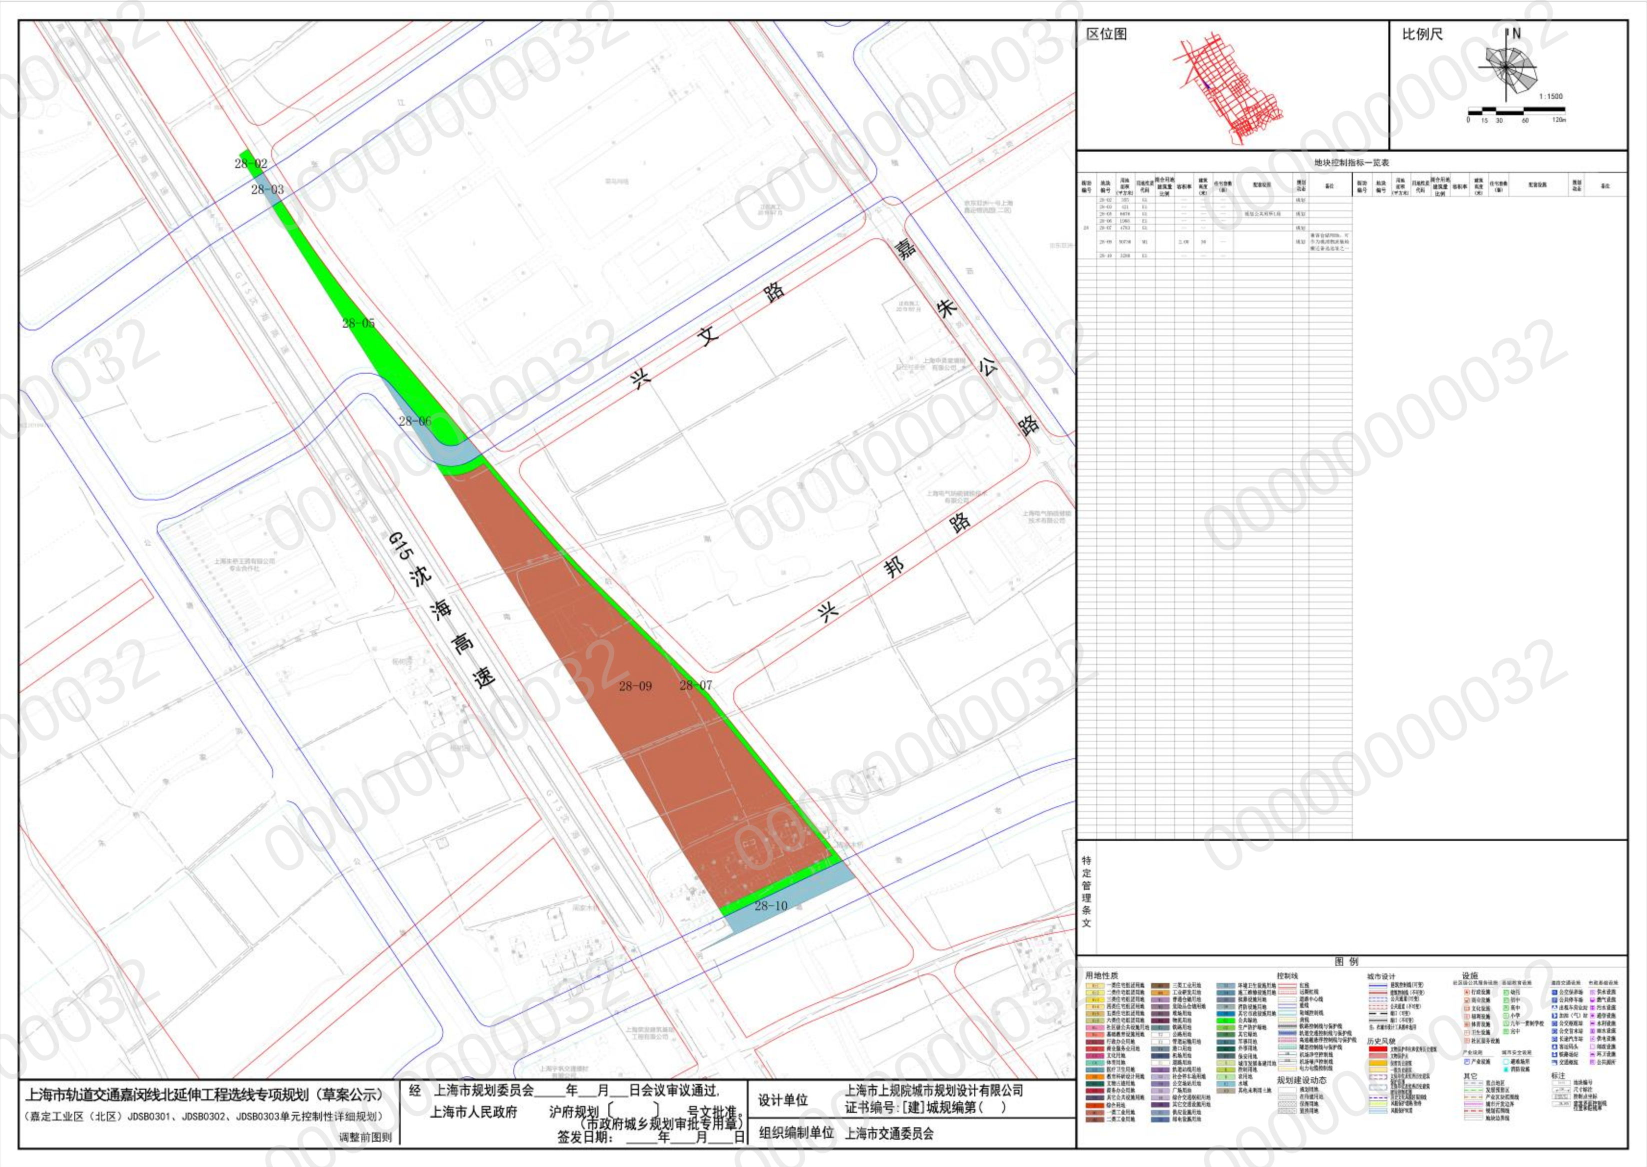

调整前图则

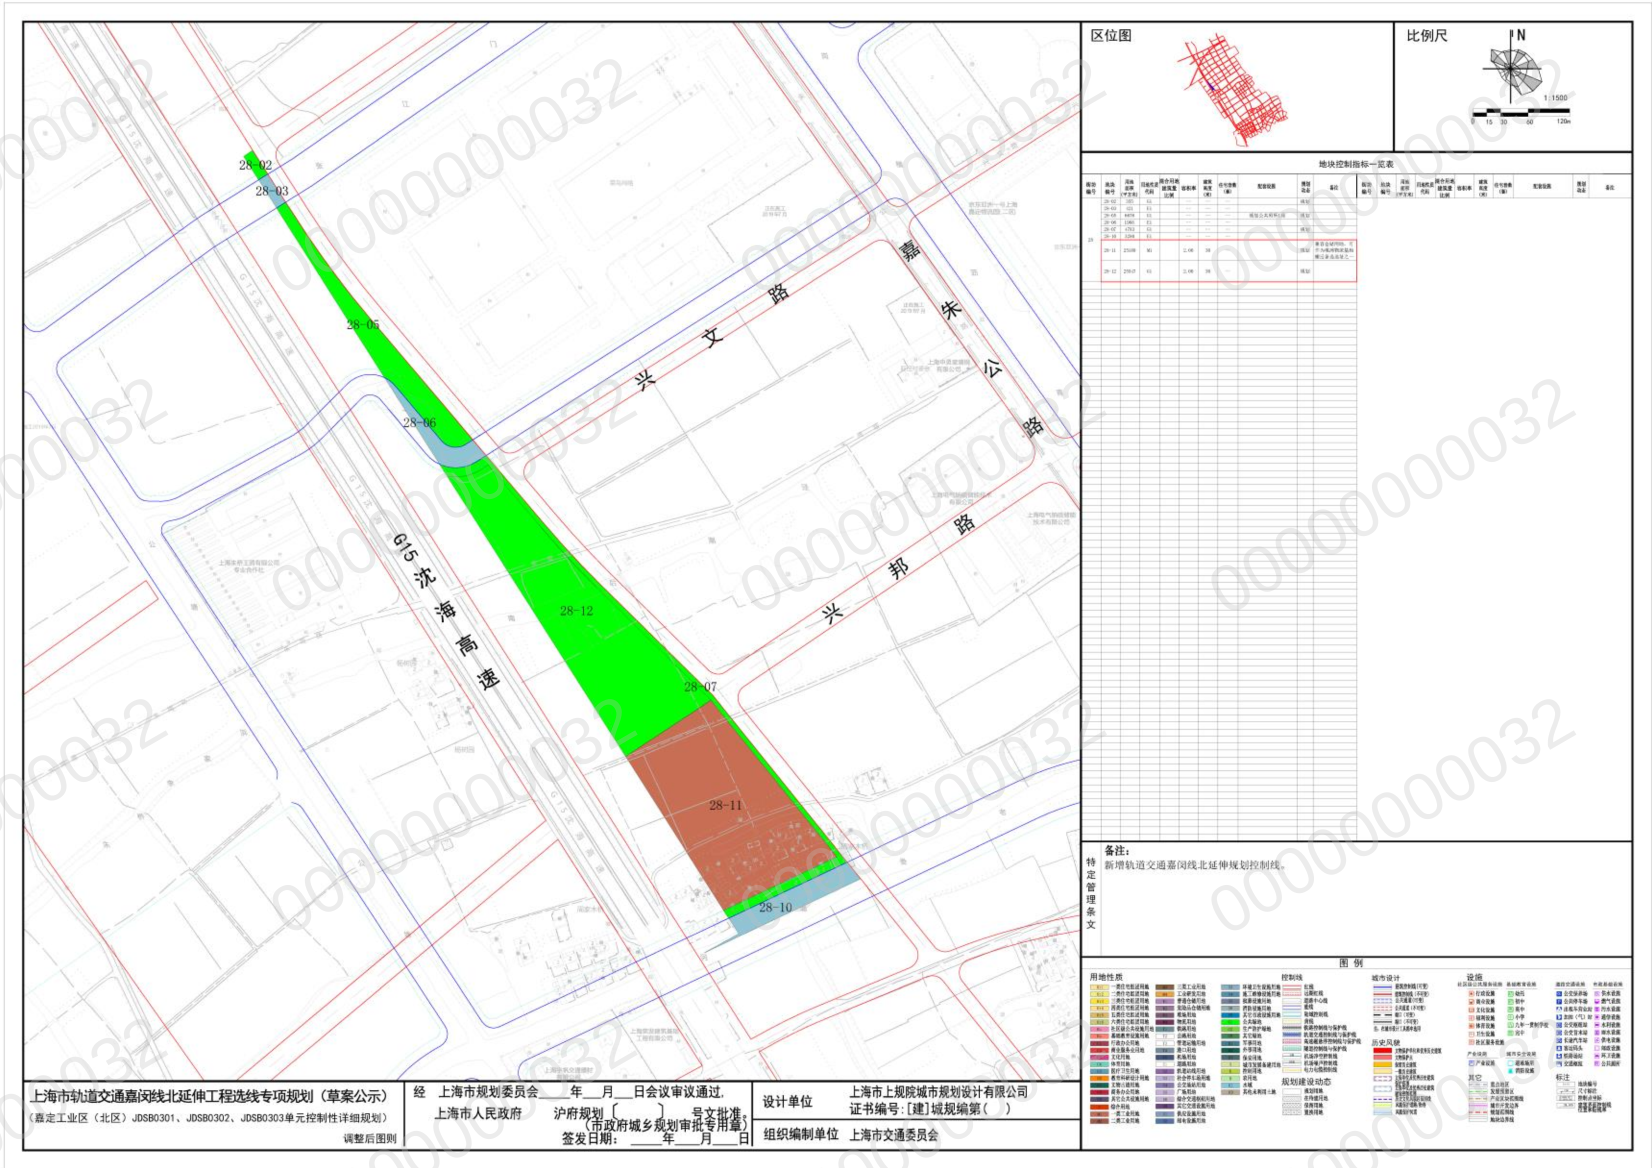

调整后图则

000000000032

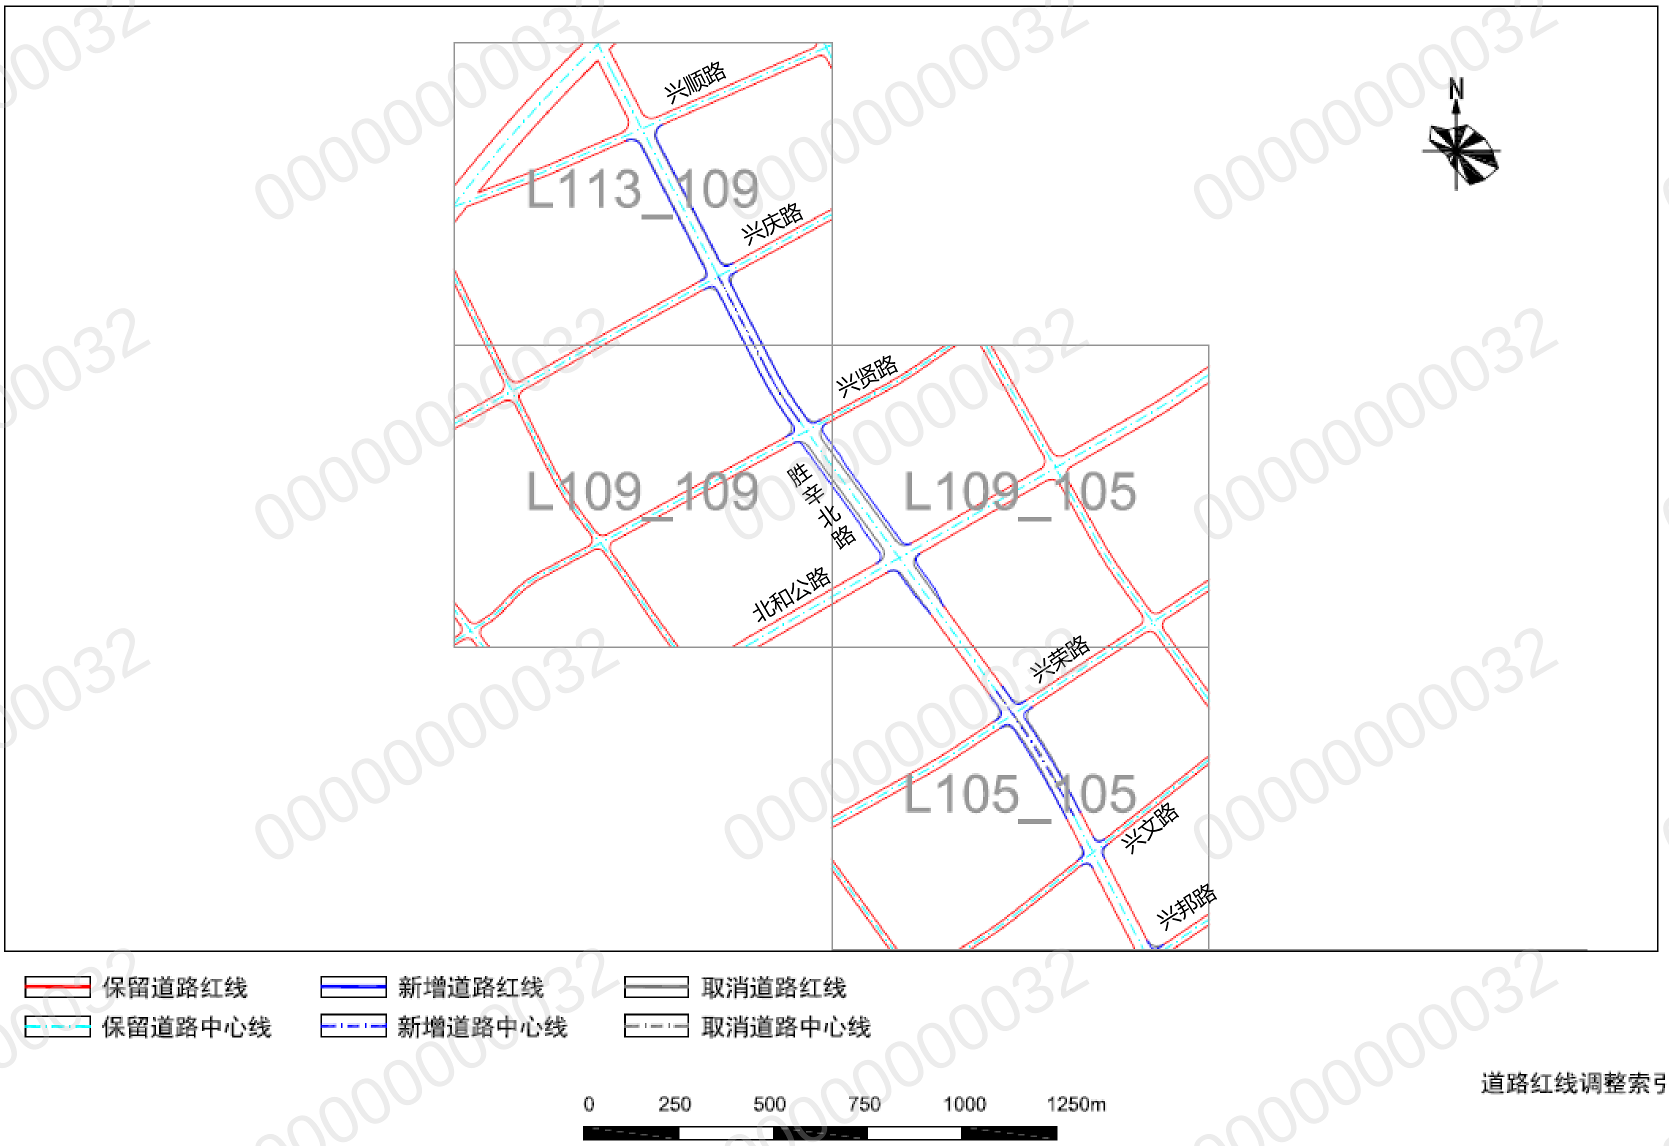

道路红线调整索引图
图1

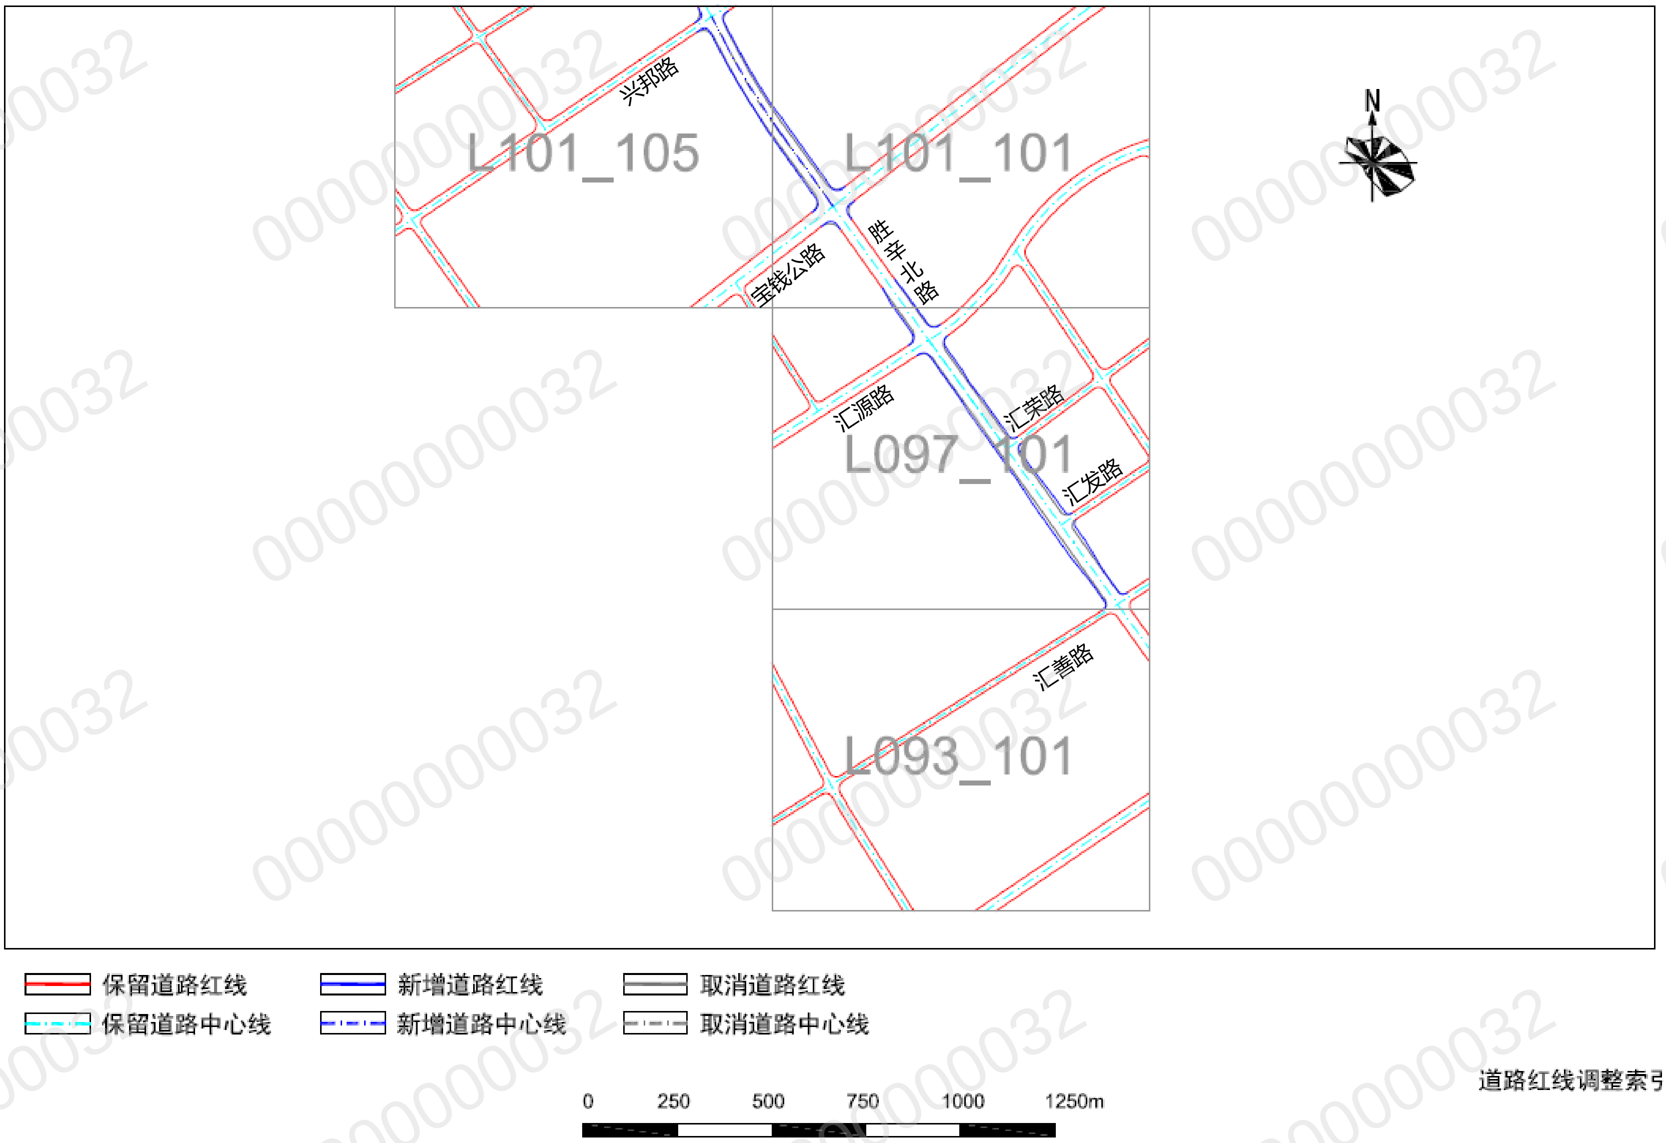

道路红线调整索引图
图2

00000000032

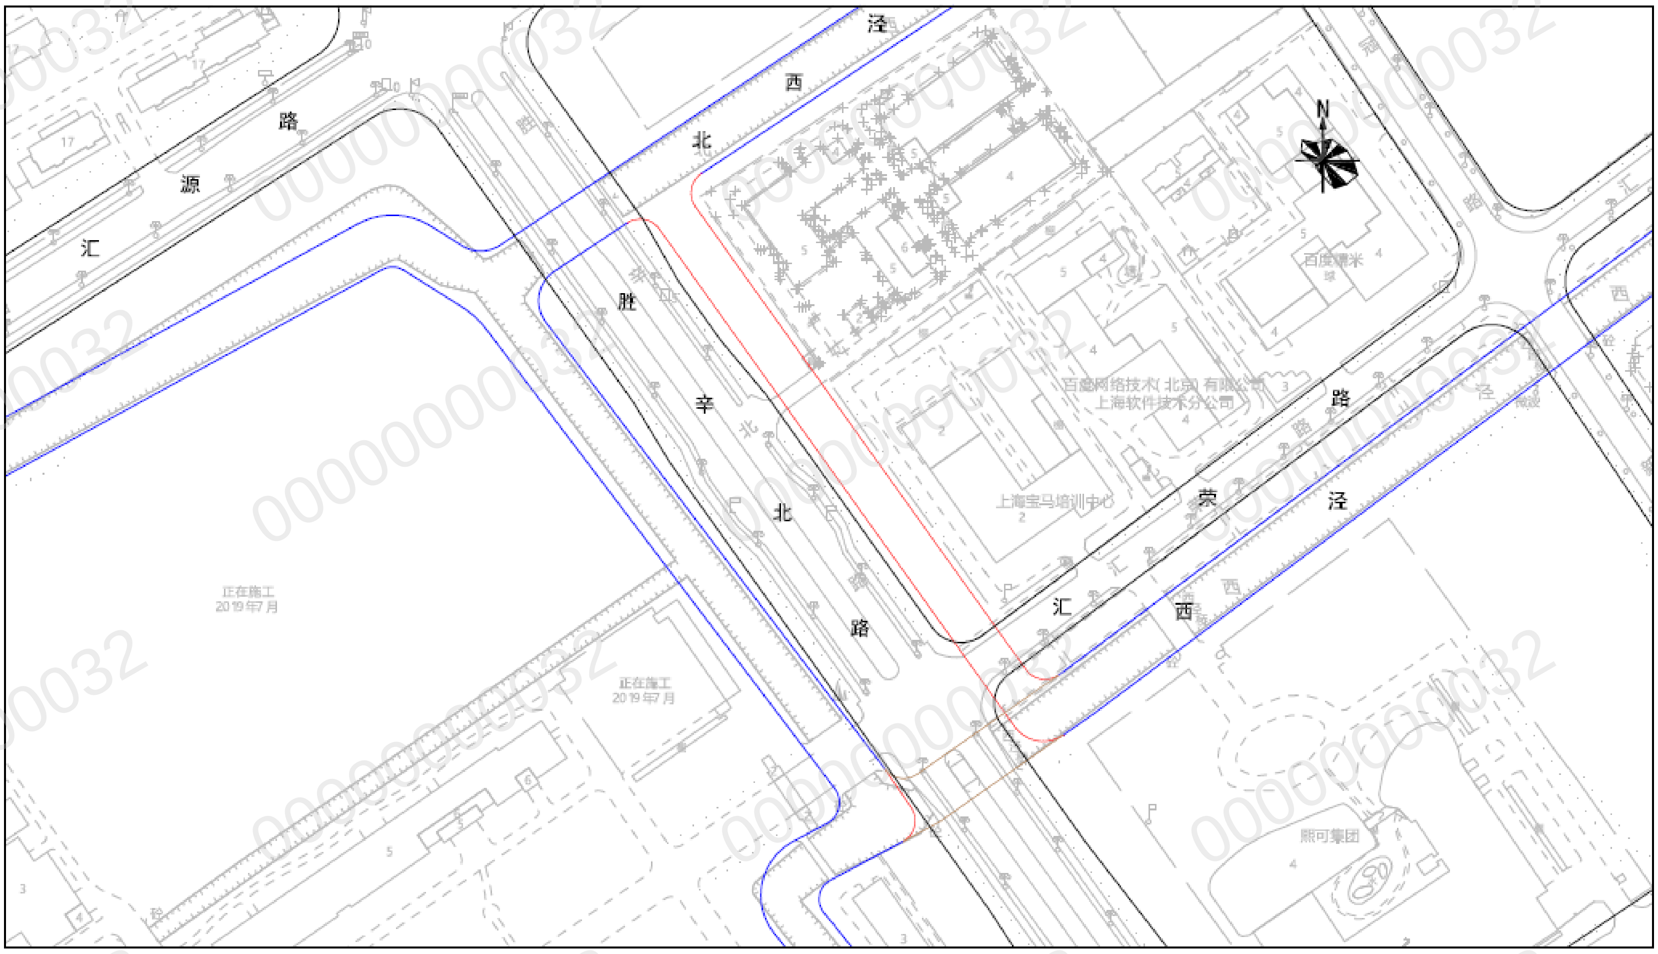

保留河道蓝线
新增河道蓝线
取消河道蓝线
道路规划红线

0 40 80 120 160 200m

河道蓝线方案平面图
图1

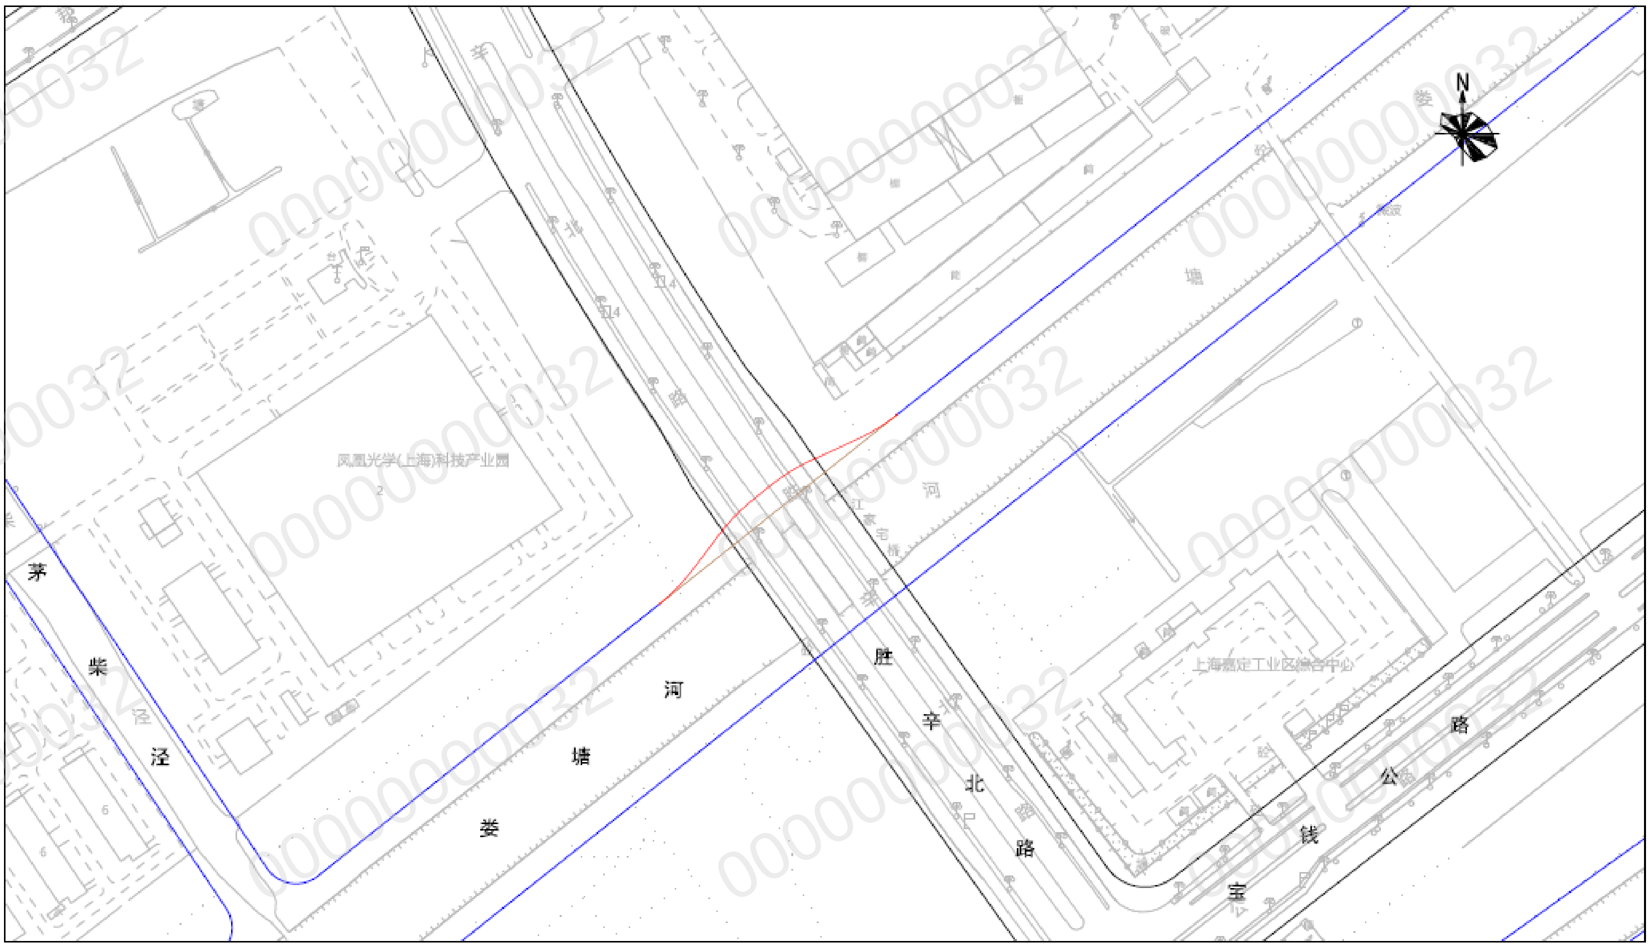

保留河道蓝线
新增河道蓝线
取消河道蓝线
道路规划红线

0 40 80 120 160 200m

河道蓝线方案平面图
图2

- **联系方式**
  - 按照有关规定，现将规划方案（草案）予以公示，征询公众意见。若对方案有意见或建议，请在公示期内通过电话或电子邮件方式进行反馈。
  - 公示时间：2024年12月27日-2025年1月26日
  - 联系电话：021-63818162 (工作日9：00-11：30、13：30-17：00)
  - 电子信箱：zxghgs@shsttz.com

000000000032